


# SP2 akna alumine plekk

Kogus:

L=290 - 1 tk

790 - 4 tk

990 - 14 tk

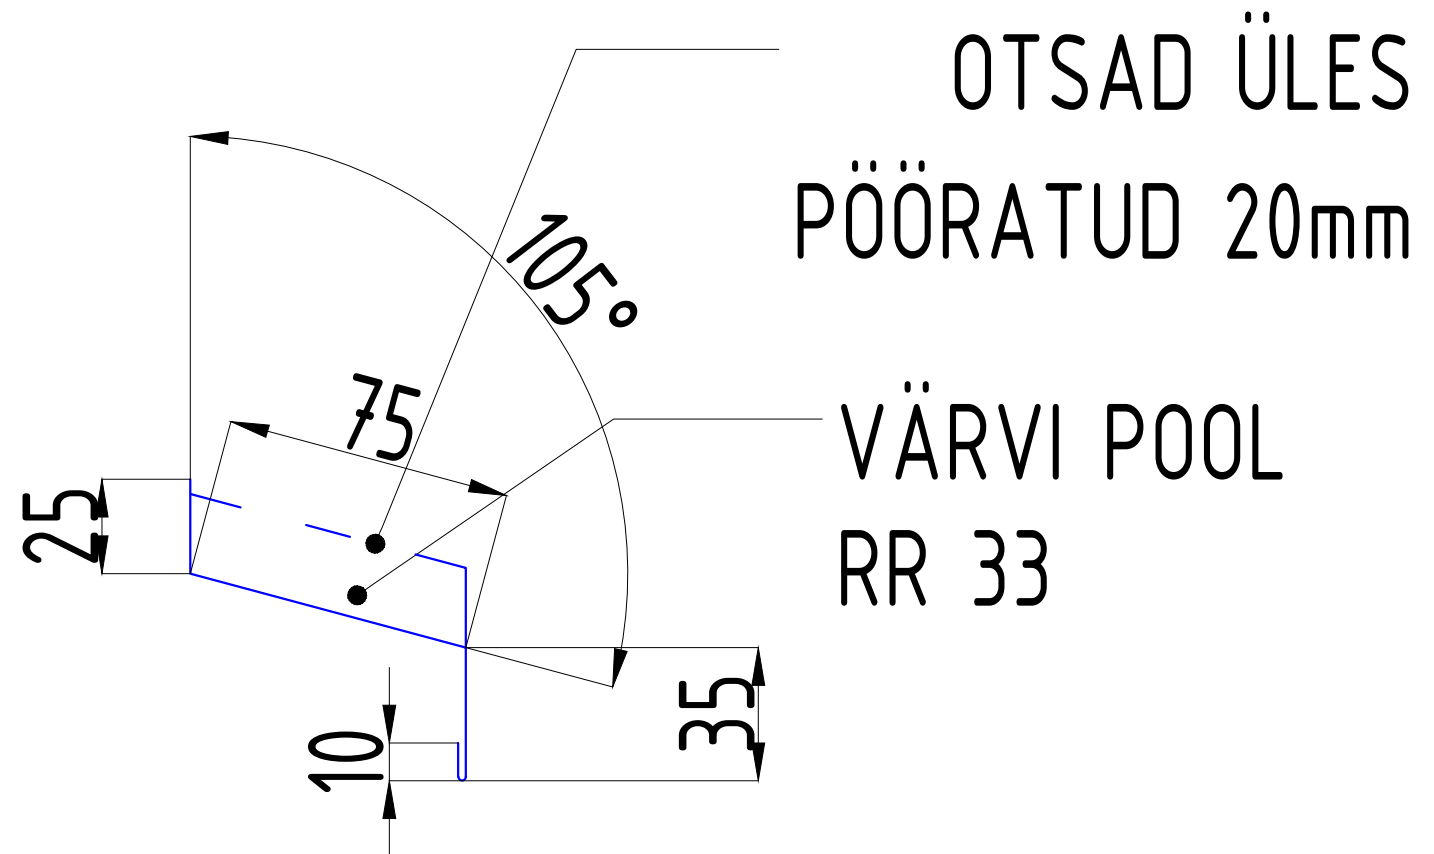

Rev nr: 4			Av:
Rev nr: 3			Av:
Rev nr: 2			Av:
Rev nr: 1			Av:
Tegning av:	SP2		
Tiltak type:	elementhus		
Byggeplass:	PR-2109 Bakkalykkja	Gnr:	Bnr:
Tiltakshaver:	Kommune:		
Bygger:	Contech OÜ	Dato: 13.05.2022	Mål: 1:2 A3L
		Tegning nr:	
		Erstatning for:	
	Godkjent:	Erstattet av:	