

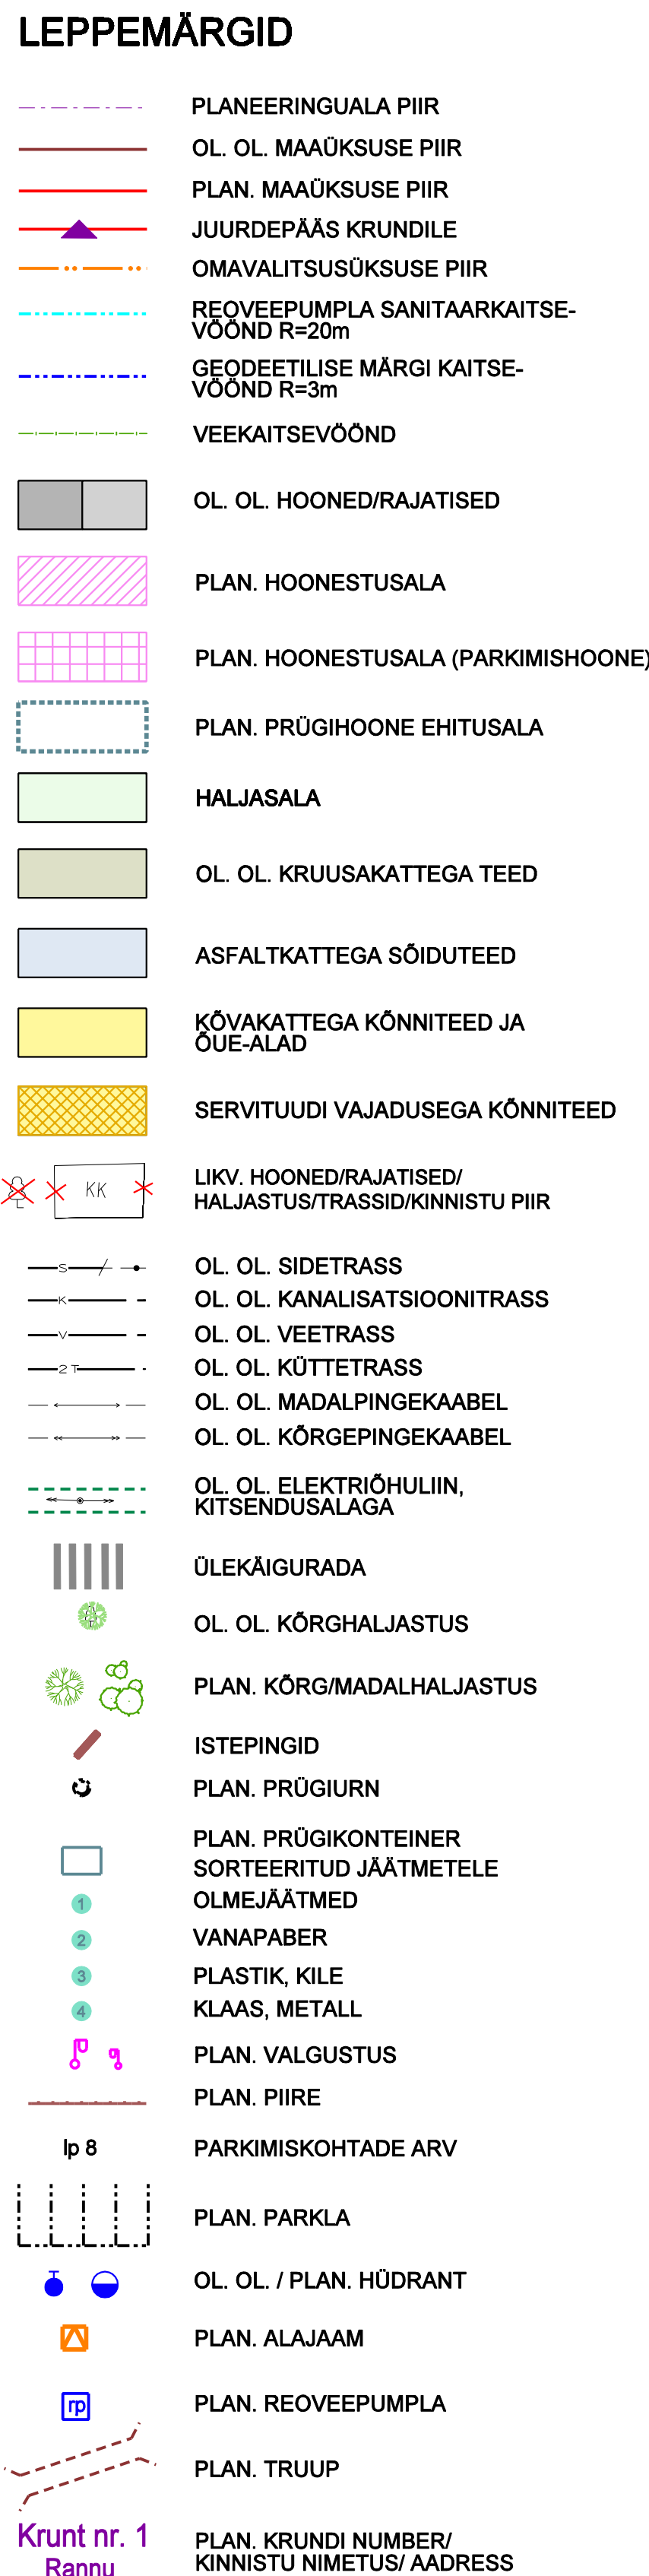
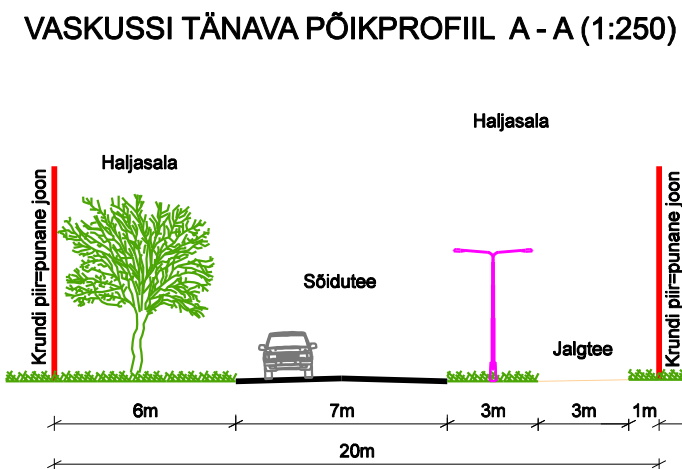
PLANEERITUD KRUNTIDE EHITUSÕIGUS:

Diagram illustrating the components of the planned building right for land parcels:

- sihtotstarve (purpose)
- max ehitiste arv (max number of buildings)
- max ehitiste korruselisus (max number of floors)
- krundi pindala m² (plot area m²)
- max krundi täiehitus % (max full build %)
- sihtotstarvete protentsuaalne suhe (proportional ratio of purposes)

Central box details:

ES	2
100 %	2
2000 m ²	1000 m ²

[illegible][illegible]

DET.PL. KOOSTAMISEL ON KASUTATUD OÜ GEODES MAAMÕÕDUBÜROO GEOD. ALUSPLAANI

00 PROJEKTEERIMIS- KESKUS Tallinn tel 24 4431 KAKKRE projekt@proskus.ee@gmail.com REITER regist nr EEP00015-1		USSIMÄE KOLA PAGUSOO ELAMUKORONA DETAILPLANEERING Ausetest: Sõmeru vald, Ussimäe küla Tellija: Sõmeru Vallavalitsus Joonte PÕHIOONIS		Töö nr. 73/1106 Alustava 1/1000 Kuupäev 02/2007 Staad. DP Leht 1
Juhataja <i>A. Kõiva</i> Arhitekt <i>(1)</i> Tehnik-joonestaja <i>A. Kõiva</i>				