

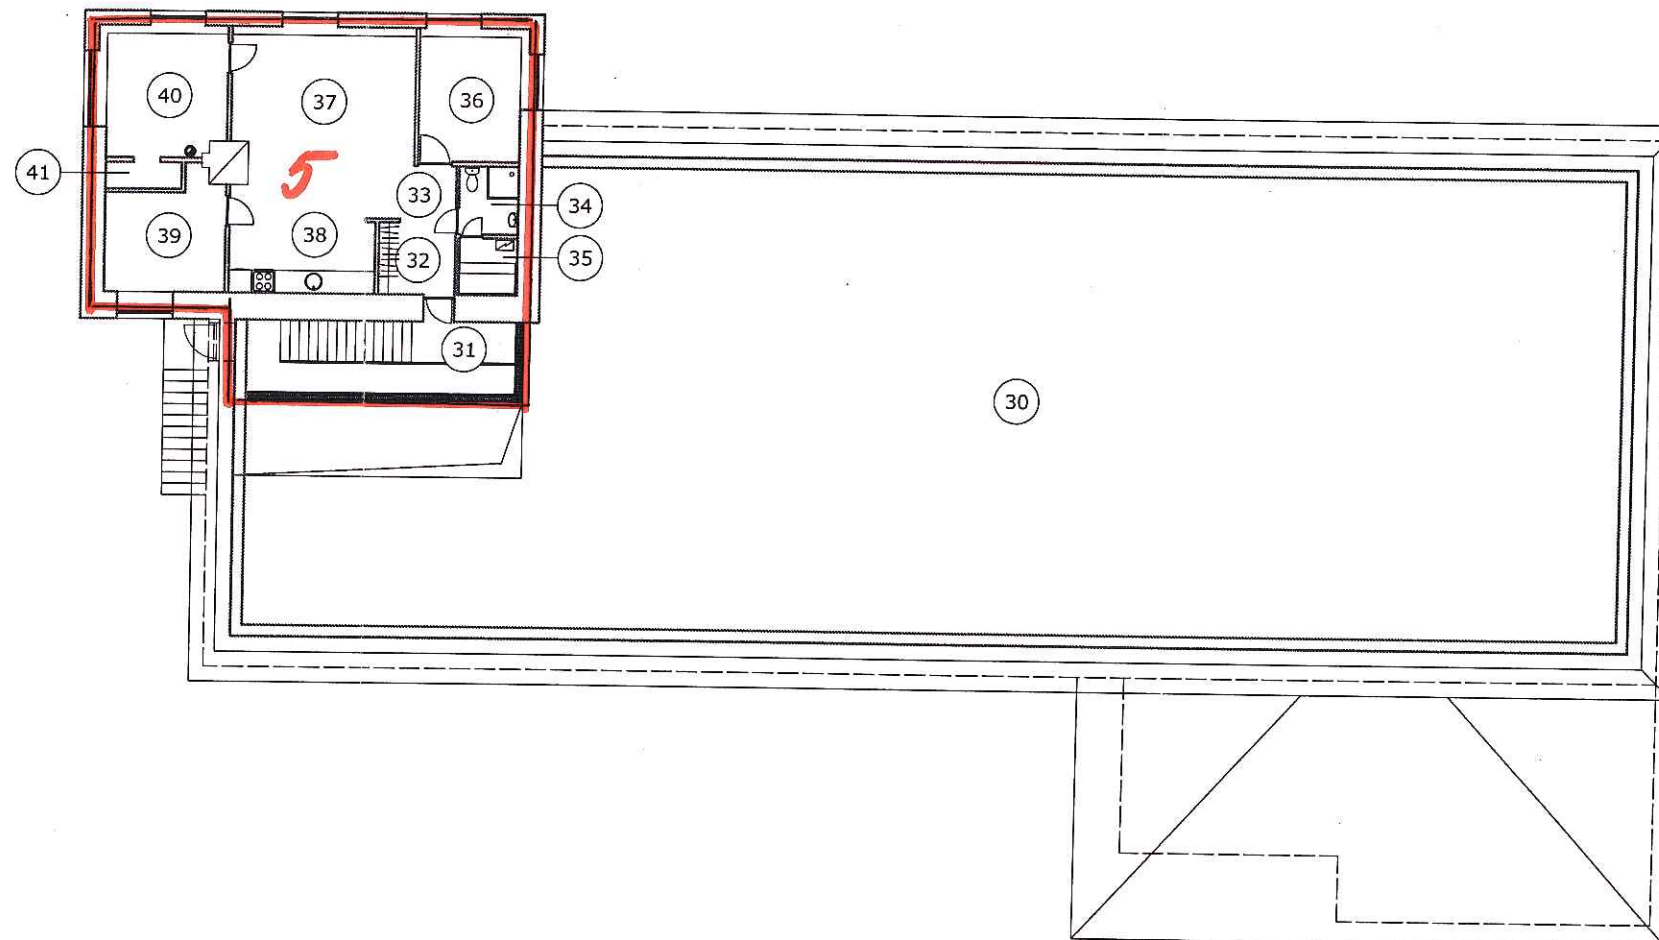


KATUSEKORRS

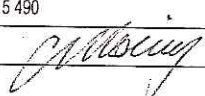



			PÄRNUS, LIIVA tn 2d ASUVA ÄRI- JA ELUHOONE KORTERIOMANDITE MOODUSTAMINE		
ANNE STRATI ARHITEKTUURIBÜROO					
reg.kood 11101661/ reg. nr. EEP 000266/ tel. 52 15 490					
ARHITEKT	A.VAISMA		KORTERIOMAND 5		leht 5
					1:200
				juuni 2009	133a-09

ESIMENE KORRUS

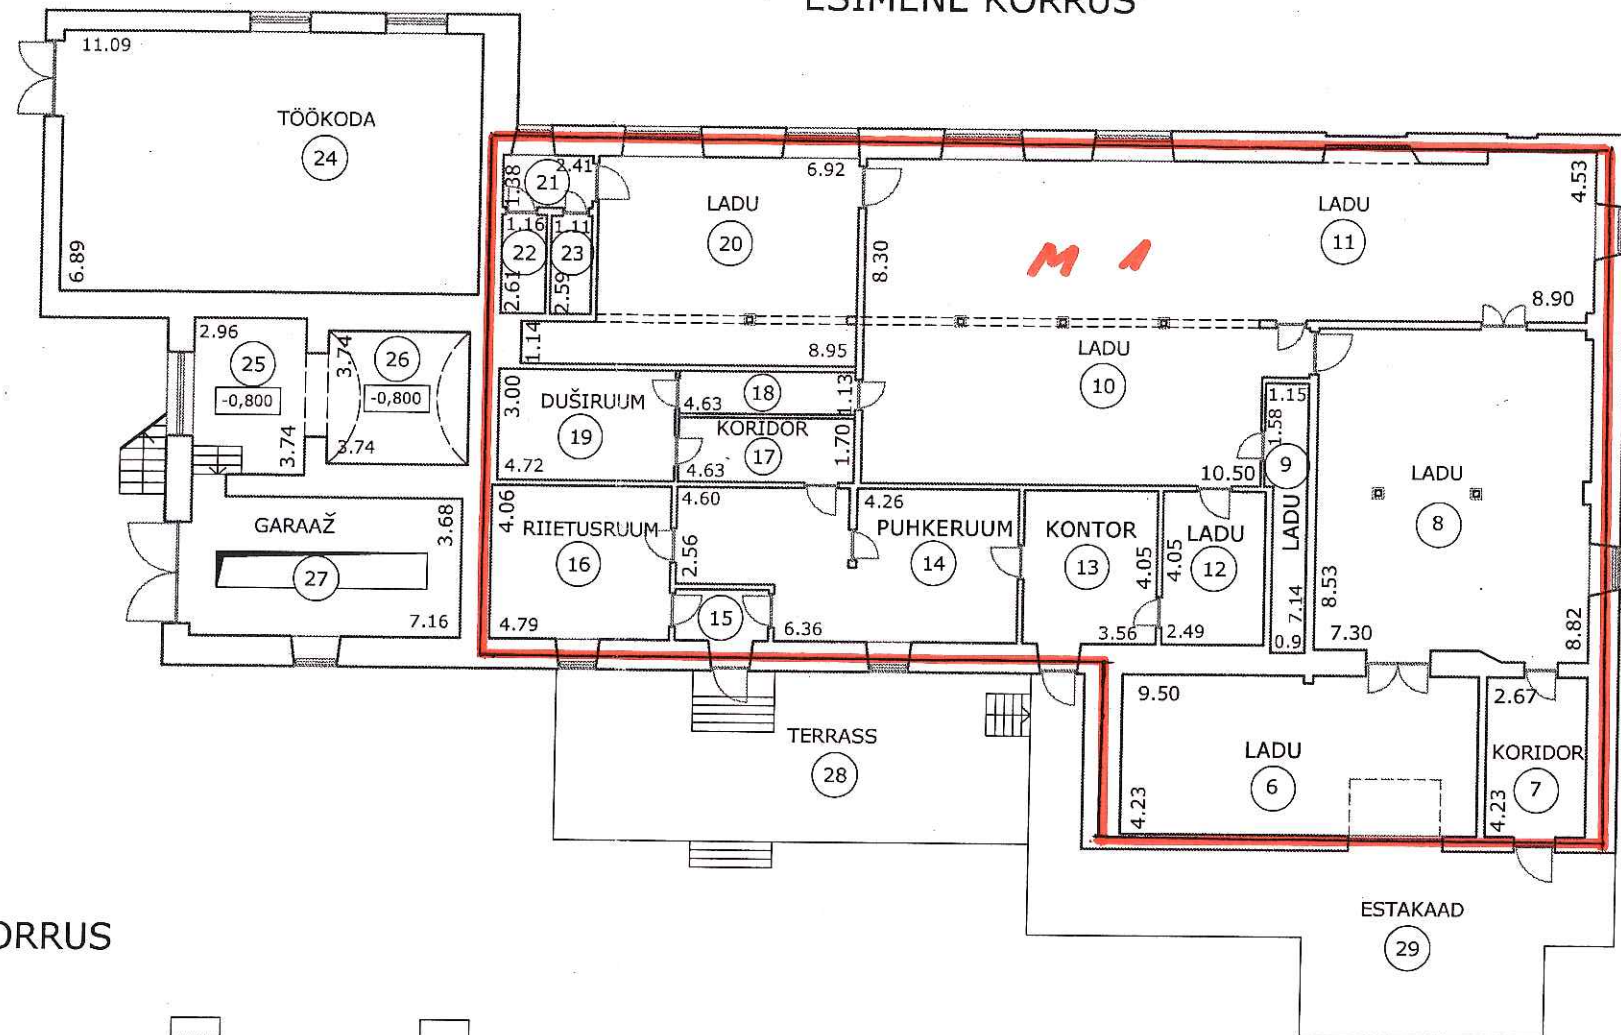


KELDRIKORRUS

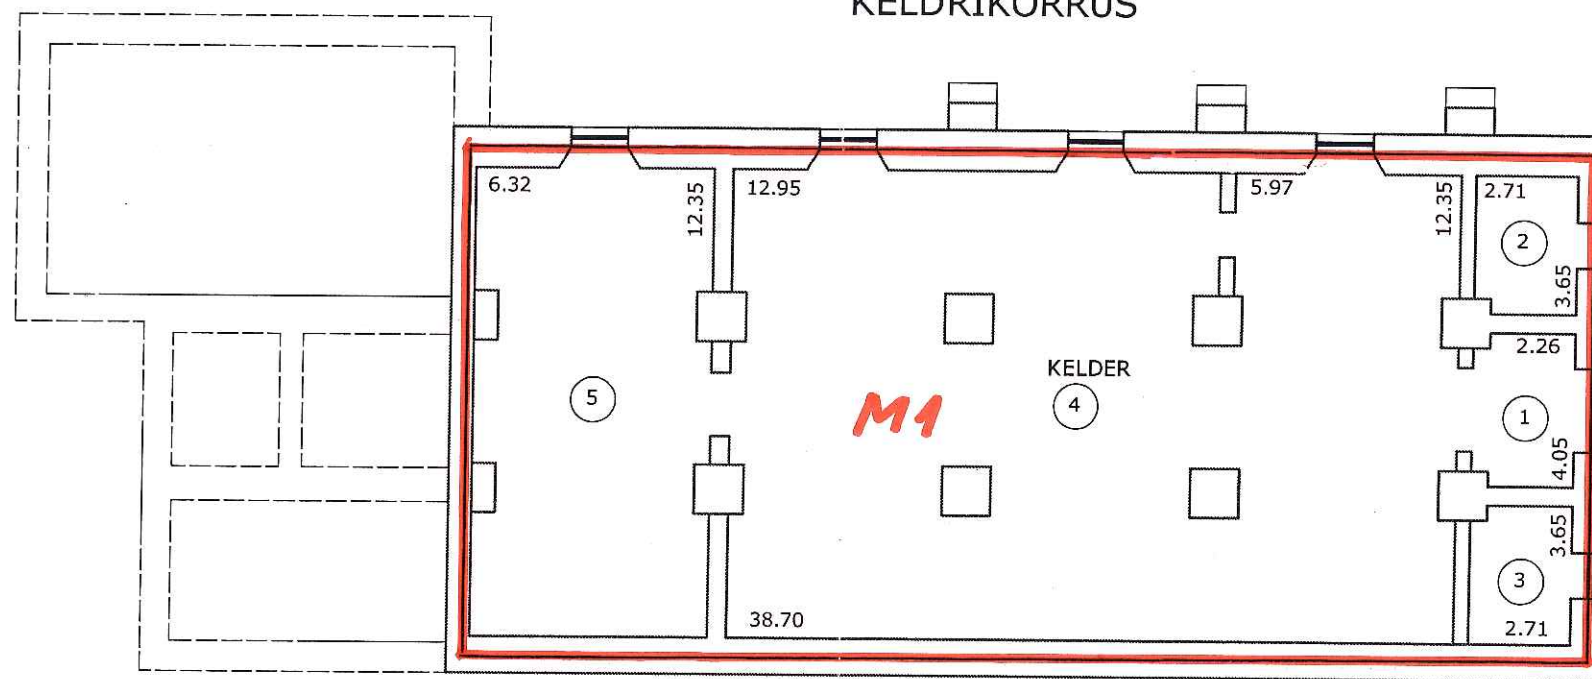

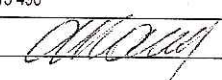 ANNE STRATI ARHITEKTUURIBÜROO			PÄRNUS, LIIVA tn 2d ASUVA ÄRI- JA ELUHOONE KORTERIOMANDITE MOODUSTAMINE	
reg.kood 11101661/ reg. nr. EEP 000266/ tel. 52 15 490			KORTERIOMAND M-1	leht 1
ARHITEKT	A.VAISMA			1:200
			juuni 2009	133a-09

ESIMENE KORRUS

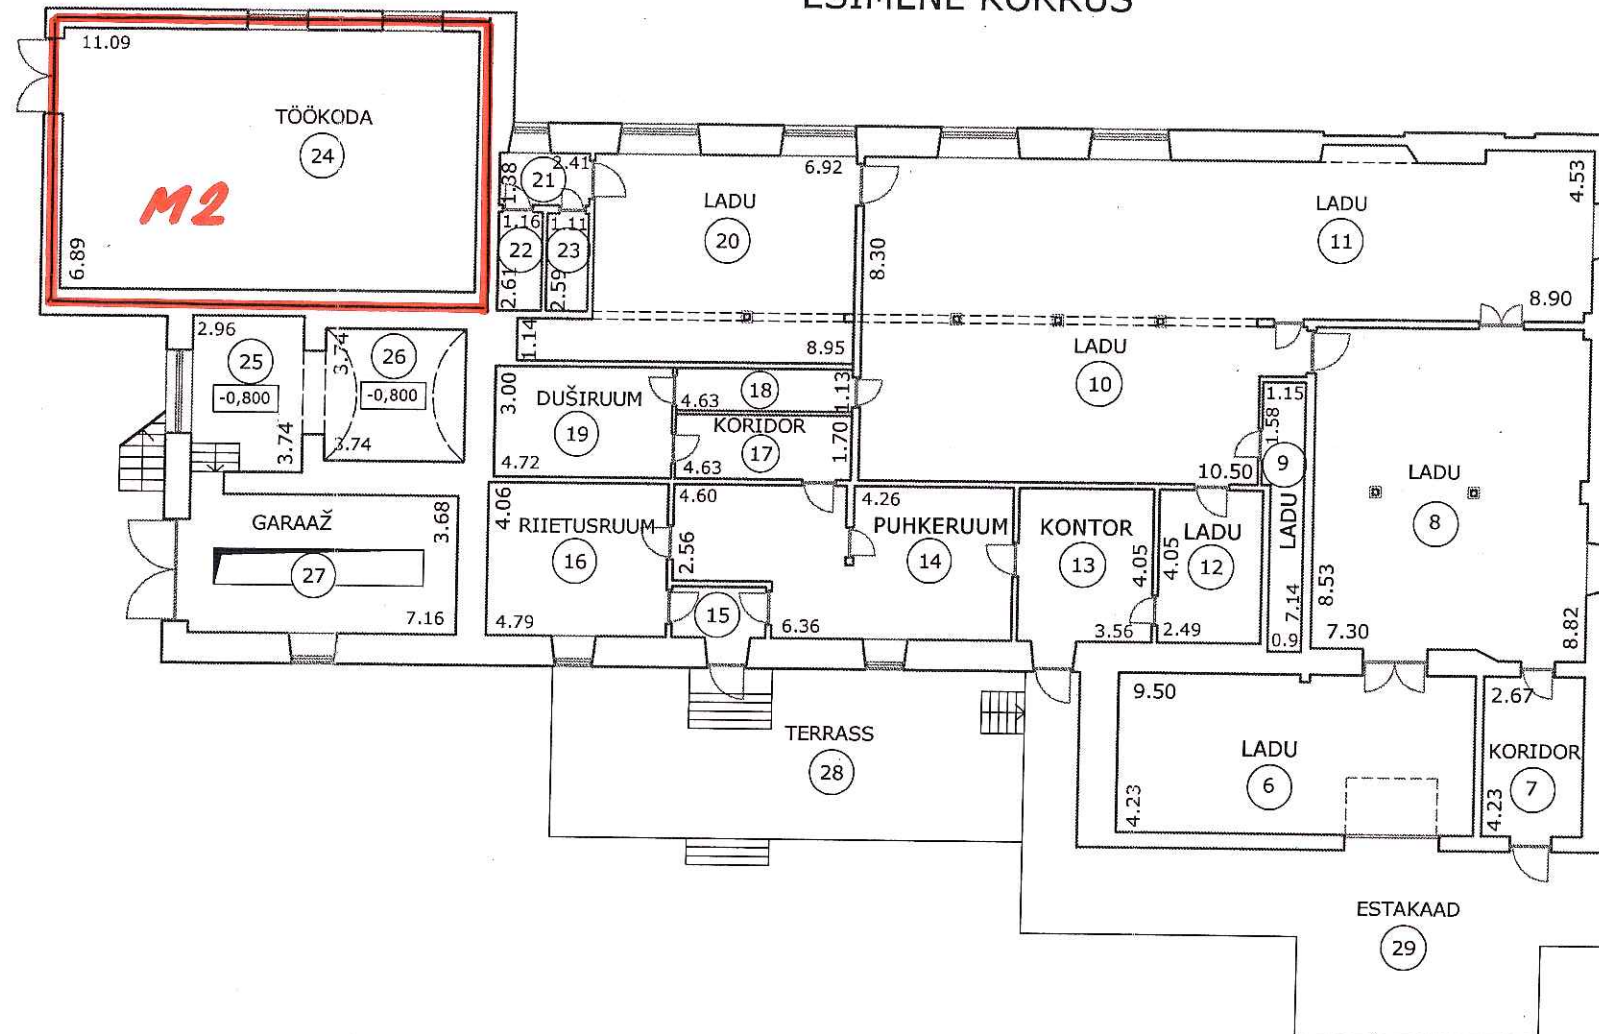

KINNITAN KOOPIA
HOONE PLAANIST



09.06.2009
Pärnu Linnavalitsuse planeerimisosakonna
ehitusjärelevalve teenistuse juhataja



ANNE STRATI
ARHITEKTUURIBÜROO

reg.kood 11101661/ reg. nr. EEP 000266/ tel. 52 15 490

ARHITEKT

A.VAISMA

[Signature]

PÄRNUS, LIIVA tn 2d ASUVA
ÄRI- JA ELUHOONE KORTERIOMANDITE
MOODUSTAMINE

KORTERIOMAND M-2


leht 2

1:200

juuni 2009

133a-09

ESIMENE KORRUS

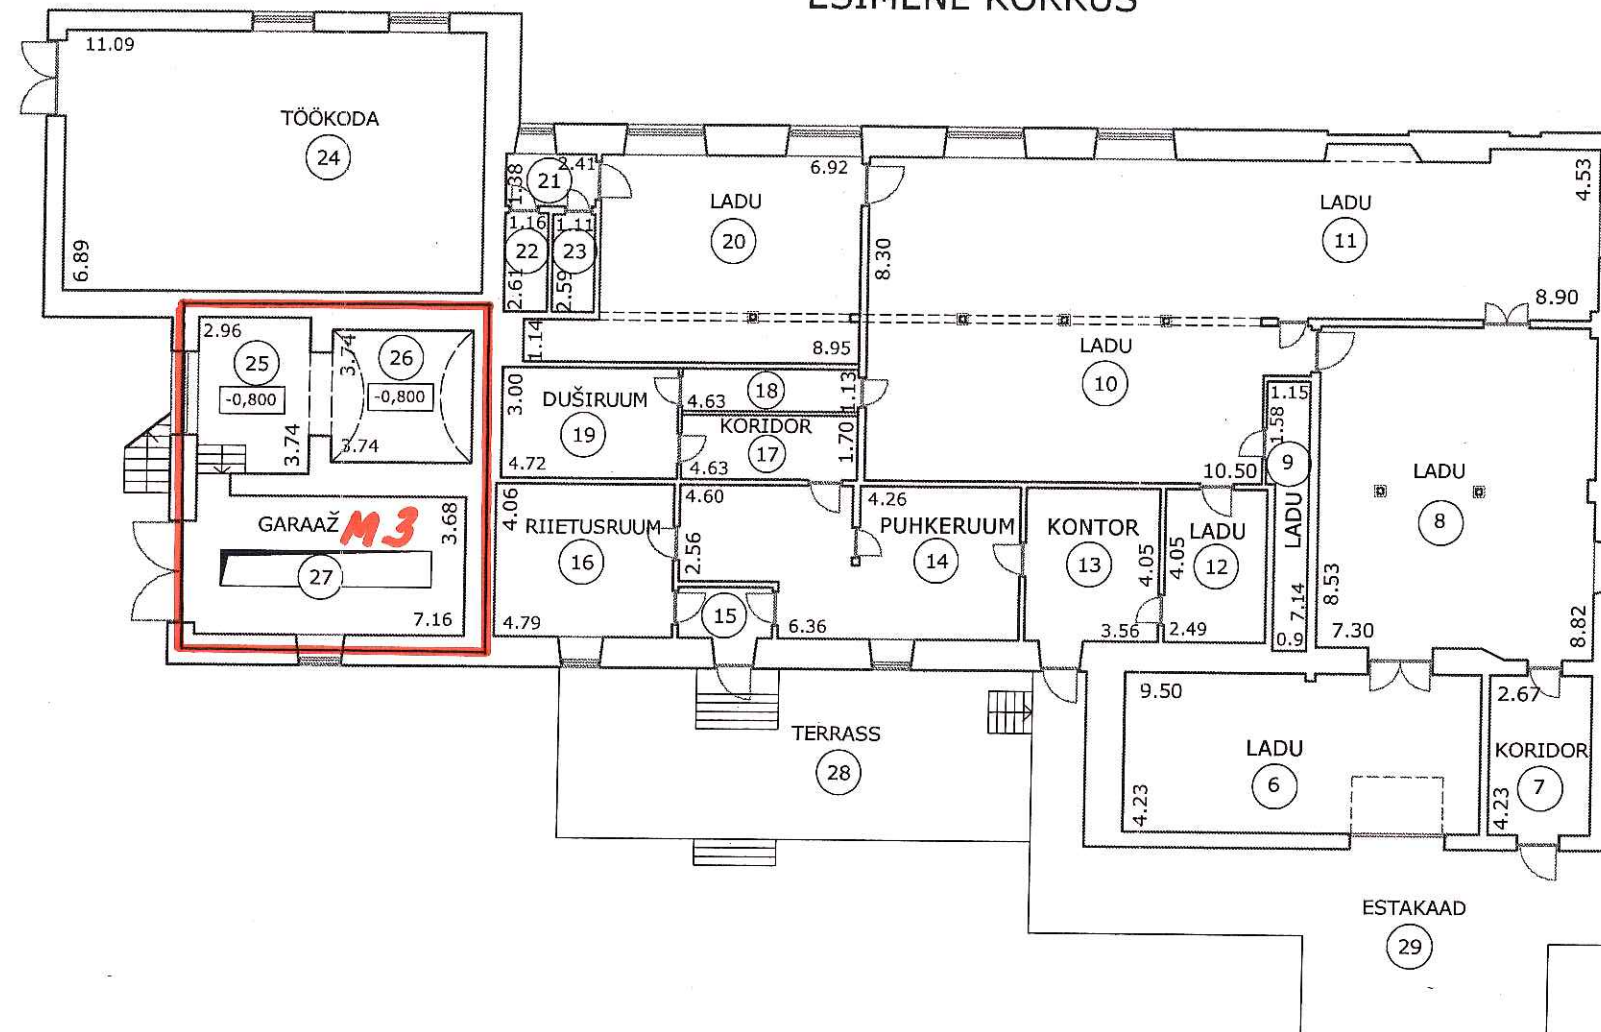

KINNITAN KOOPIA
HOONE PLAAANIST

09.06.2009

Pärnu Linnavalitsuse planeerimisosakonna
ehitusjärelevalve teenistuse juhataja



ANNE STRATI
ARHITEKTUURIBÜROO

reg.kood 11101661/ reg. nr. EEP 000266/ tel. 52 15 490

ARHITEKT A.VAISMA

[Signature]

PÄRNUS, LIIVA tn 2d ASUVA
ÄRI- JA ELUHOONE KORTERIOMANDITE
MOODUSTAMINE

KORTERIOMAND M-3


leht 3


1:200

juuni 2009

133a-09

KATUSEKORRS

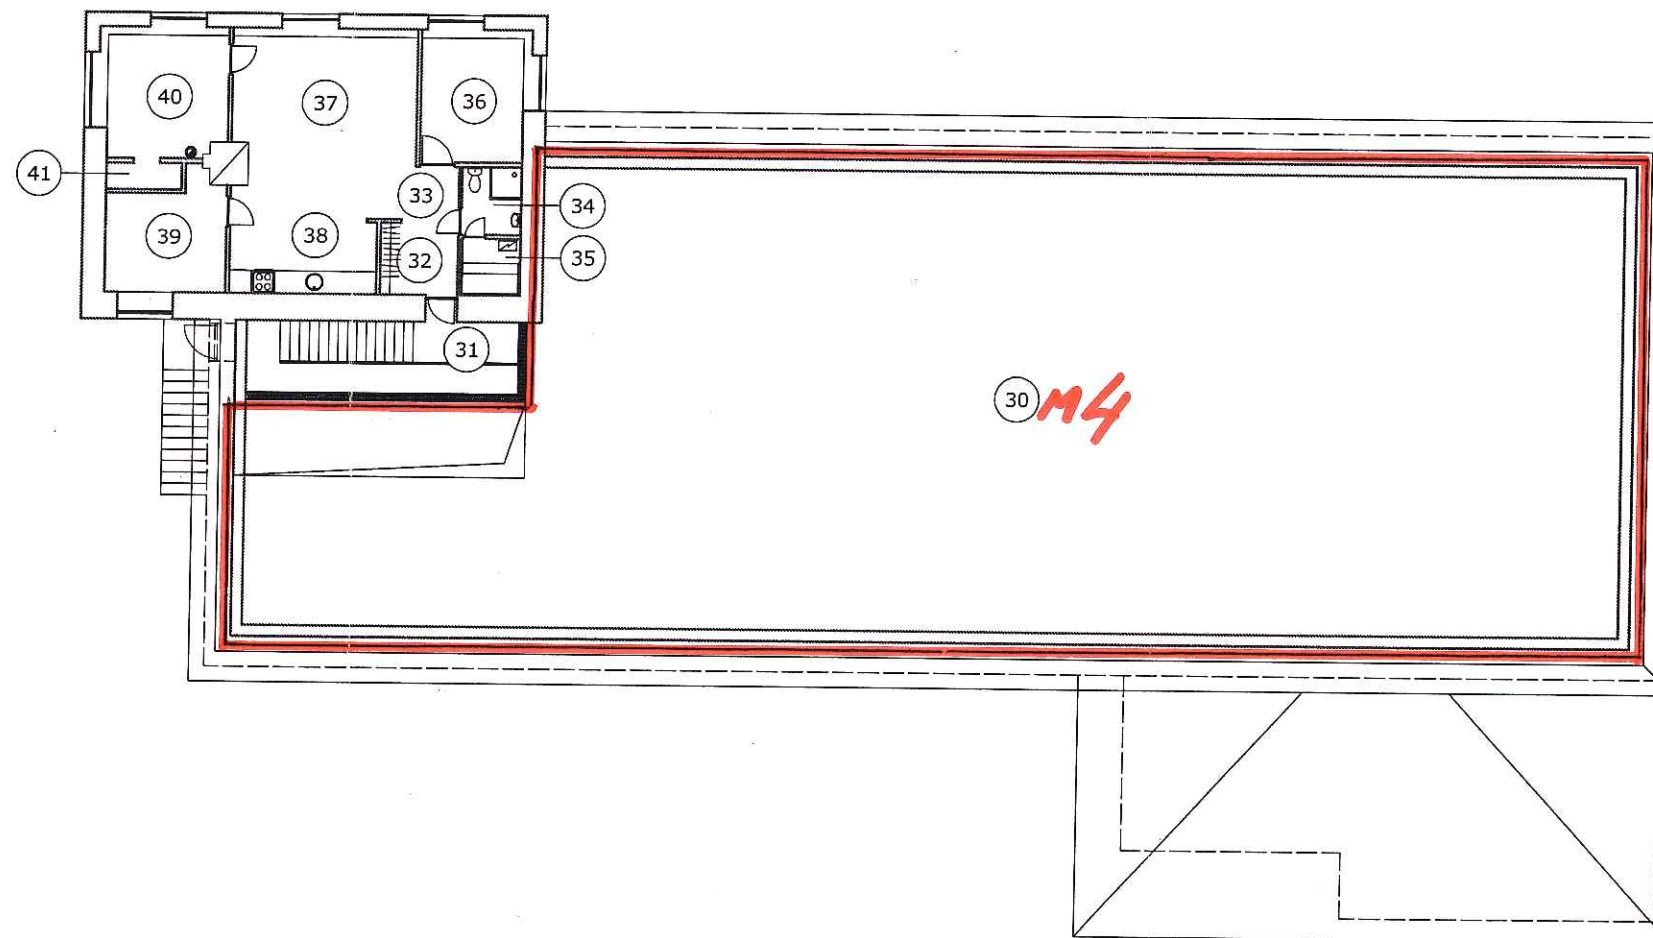

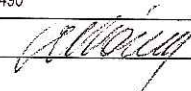 ANNE STRATI ARHITEKTUURIBÜROO			PÄRNUS, LIIVA tn 2d ASUVA ÄRI- JA ELUHOONE KORTERIOMANDITE MOODUSTAMINE	
reg.kood 11101661/ reg. nr. EEP 000266/ tel. 52 15 490			KORTERIOMAND M-4	leht 4
ARHITEKT	A.VAISMA			1:200
			juuni 2009	133a-09