
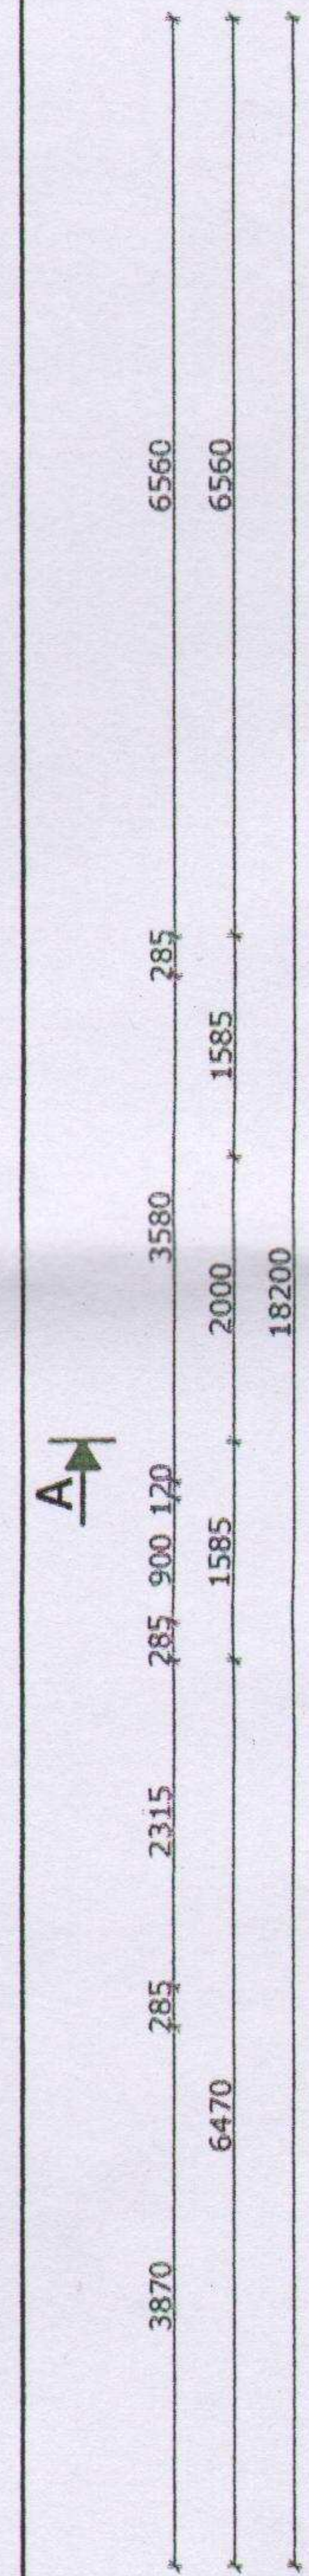


- Tuuletõkkeplaat 12mm
- ol. olev toolvärk
- karkass 50x150mm, s=600mm
- vahel kivivilliplaat 250mm
- aurutõkkepaber
- roov 50x22mm, s=400mm
- 2x kipsplaat 25mm

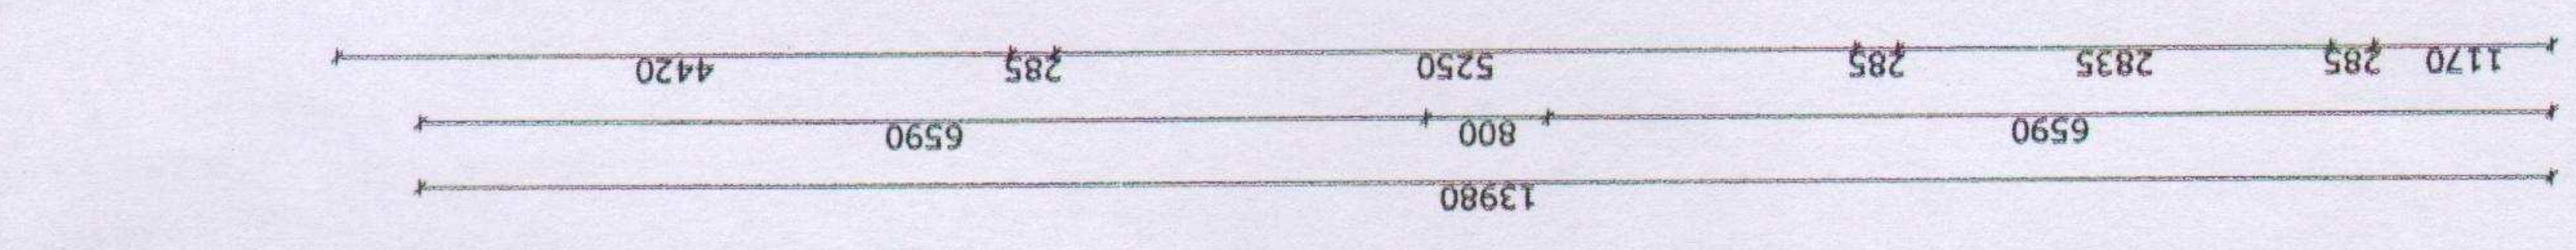

13.05.2013.a
 Vändra alevirande Joomas Suut

Liinitud koopia koost plaanist