


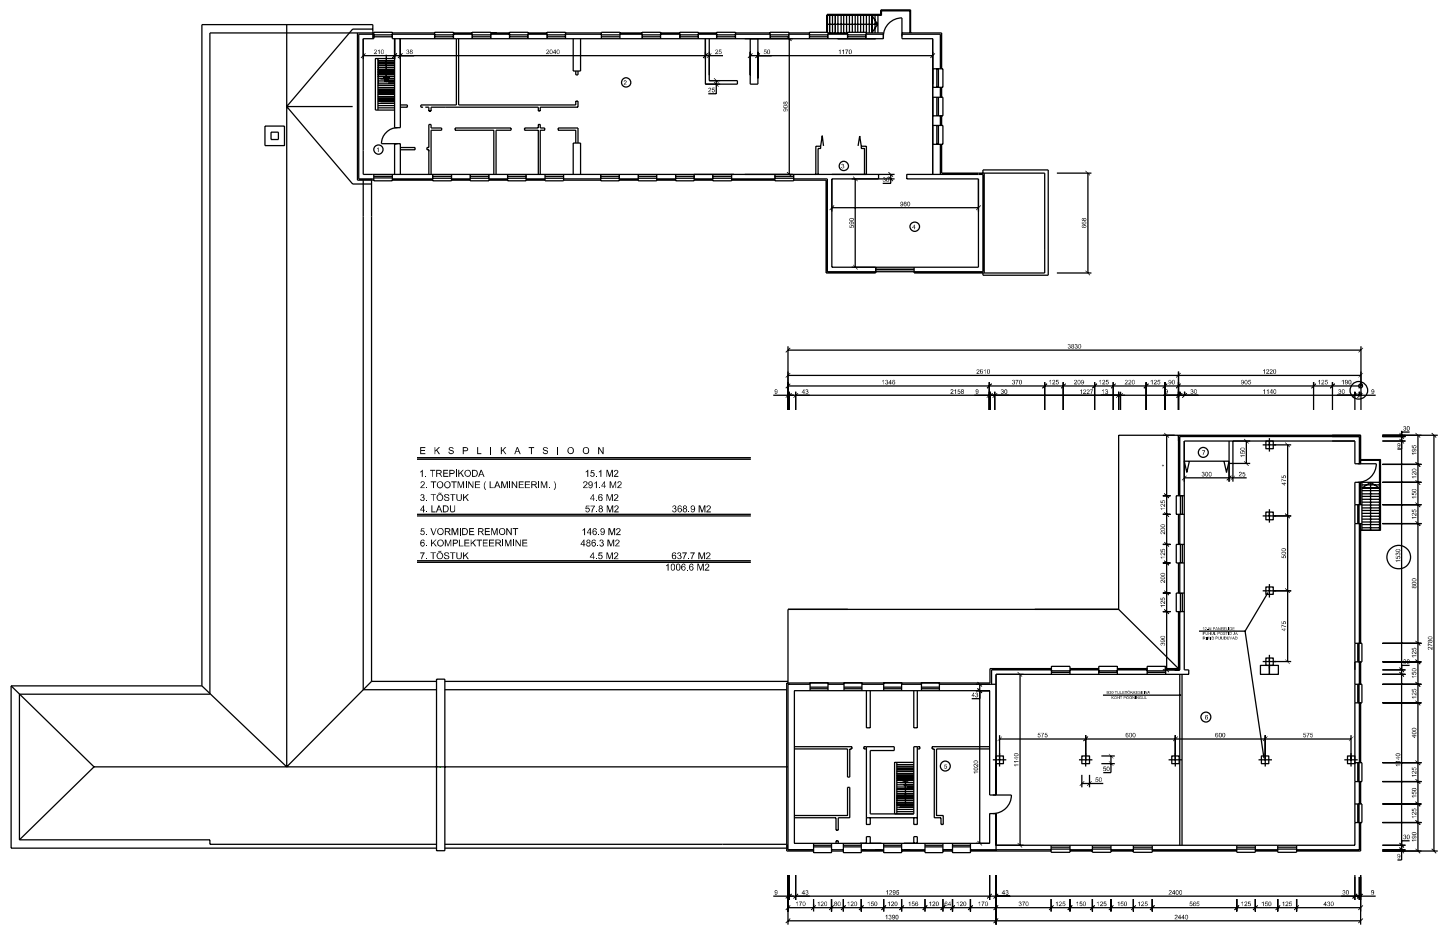

ETZ Projekt		Tootmiskoone teine korrus Lääne-Virumaa, Salakopli	
Moodustaja	H. Karus	Tellijä	OÜ IRIS FIBER
Juhataja	I. Karus	Töö nr.	001
Kuupäev	16.01.2007	Ehituslik plaan	Rep. NR.
		1 : 200	