

TOOTMISHOONE Nr2 RUUMIDE EKSPLIKATSIOON


Ruum	Ruumi nimetus ja iseloomustus 1. KORRUS	Pind m
1	Trepikoda	19,1
2	Esik	3,4
2'	Esik	6,0
3	Naiste WC	2,4
3'	Naiste WC	5,0
4	Meeste riietusruum	50,8
5	Naiste dušširuum	0,8
5'	Naiste dušširuum	3,4
6	Meeste WC	4,2
7	Naiste riietusruum	16,8
7'	Naiste riietusruum	9,2
8	Meeste dušširuum	5,7
9	Leiliruum	3,2
10	Puhkeruum	17,6
12	Värvikambrid	504,7
13	Komplekteerimine, montaaž	403,7
14	Valmistoodangu pakkimine	161,7
16	Lõikamine, pinnaviimistlus	282,6
20	Meistri ruum	7,0
21	Kütusemahuti ruum mahutile 1 m³	5,6
22	Materjalide ja ostutoodete ladu	100,0
	Kokku	1612,9

TOOTMISHOONE Nr.1 RUUMIDE EKSPLIKATSIOON

Ruum	Ruumi nimetus ja iseloomustus 1. KORRUS	Pind m²
12	Värvimise ala	12,0
13	Ladu (klasriie, kemikaalid)	58,5
14	Klaasriide ettevalmistus (lõikamine)	47,1
15	Komplekteerimine, montaaž, viimistlus	462,6
16	Töstuki ala	16,2
17	Puhkeruum	14,8
18	Pooltoodete vaheladu (polimeriseerimine)	58,2
19	Vormide ladu	104,2
20	Valmistoodangu ladu	122,0
21	Trepikoda	17,4
	Kokku	913,0

PROJEKTEERITUD VIILHALL - KÜLMLADU

Ruum	Ruumi nimetus ja iseloomustus 1. KORRUS	Pind m²
23	Külmladu	359,6
	Kokku	359,6

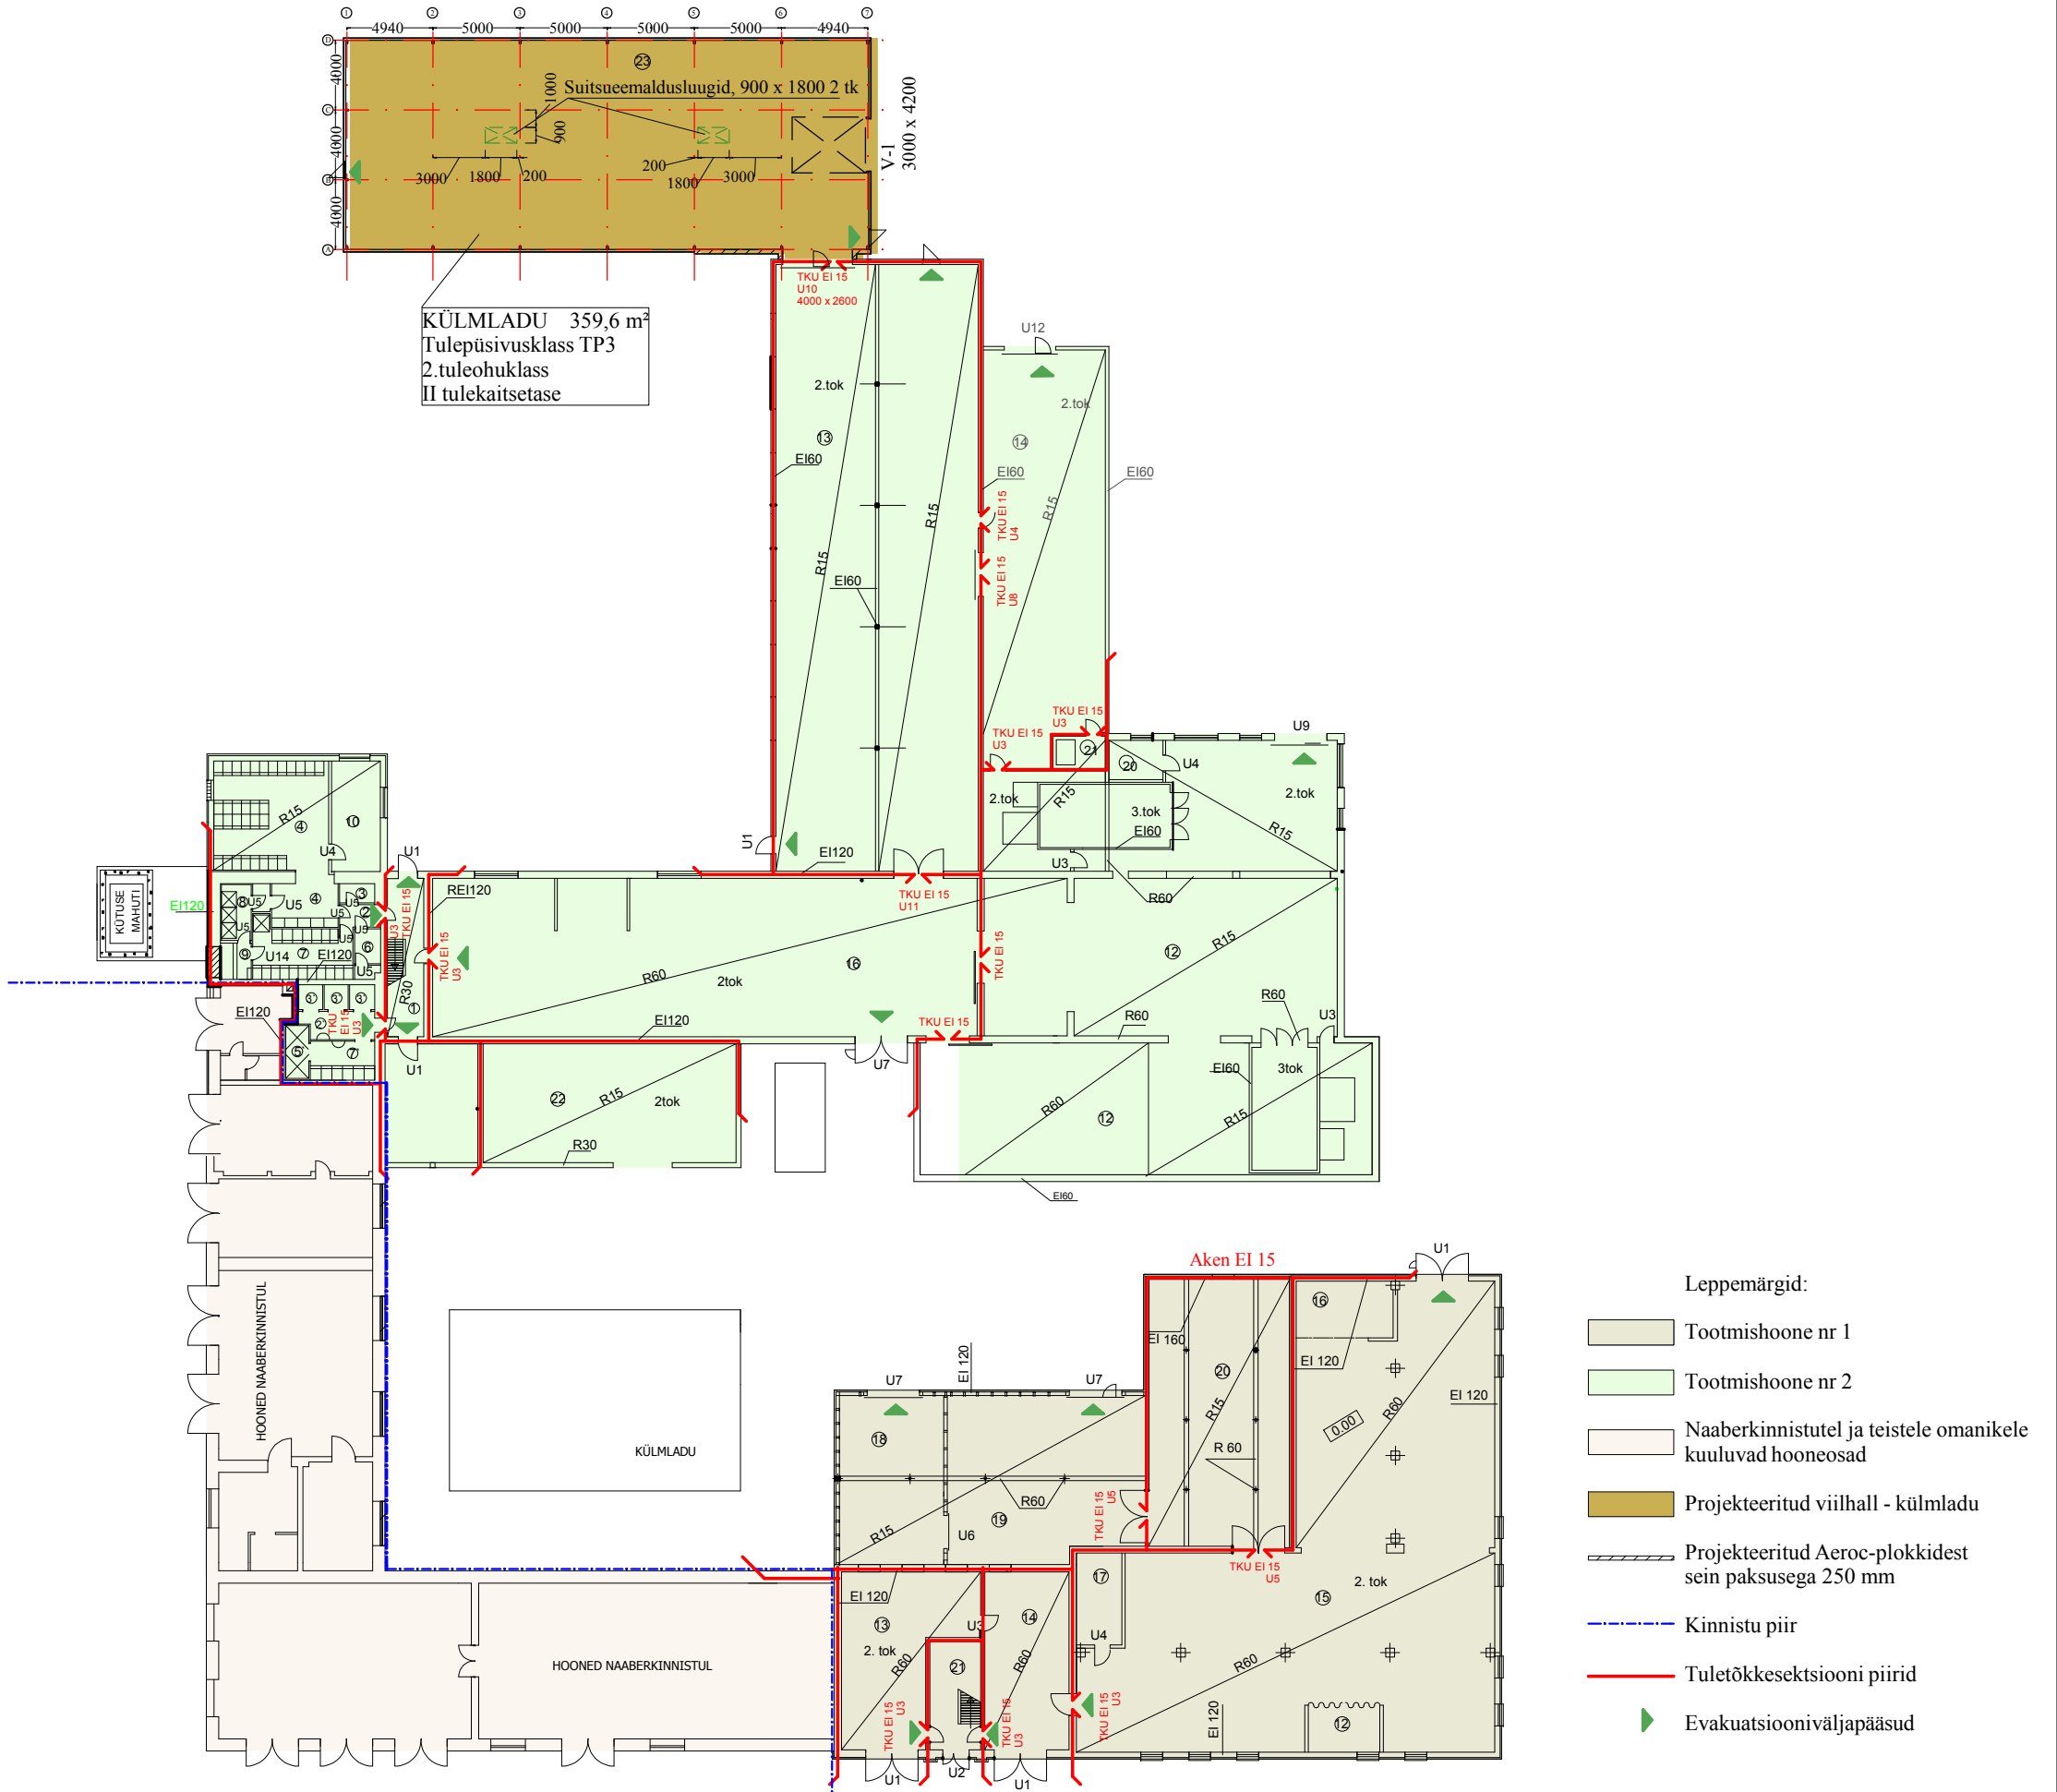

TEL: 11 48 11 48				IRIS FIBER OÜ		KÜLMLADU eelprojekt	TÖÖ NR	LEHT	MÕÖT
PROJEKTEERIS				NIMI	ALLKIRI		11-48	A-2	1:400
INSENER				Olev Okas		Saiakopli küla Tapa vald Läänbe-Virumaa	KEK INVEST AS		
ARHITEKT				Marina Toomel		ÜLDPLAAN			
							MTR KOOD EP10061600-0001		