B-06

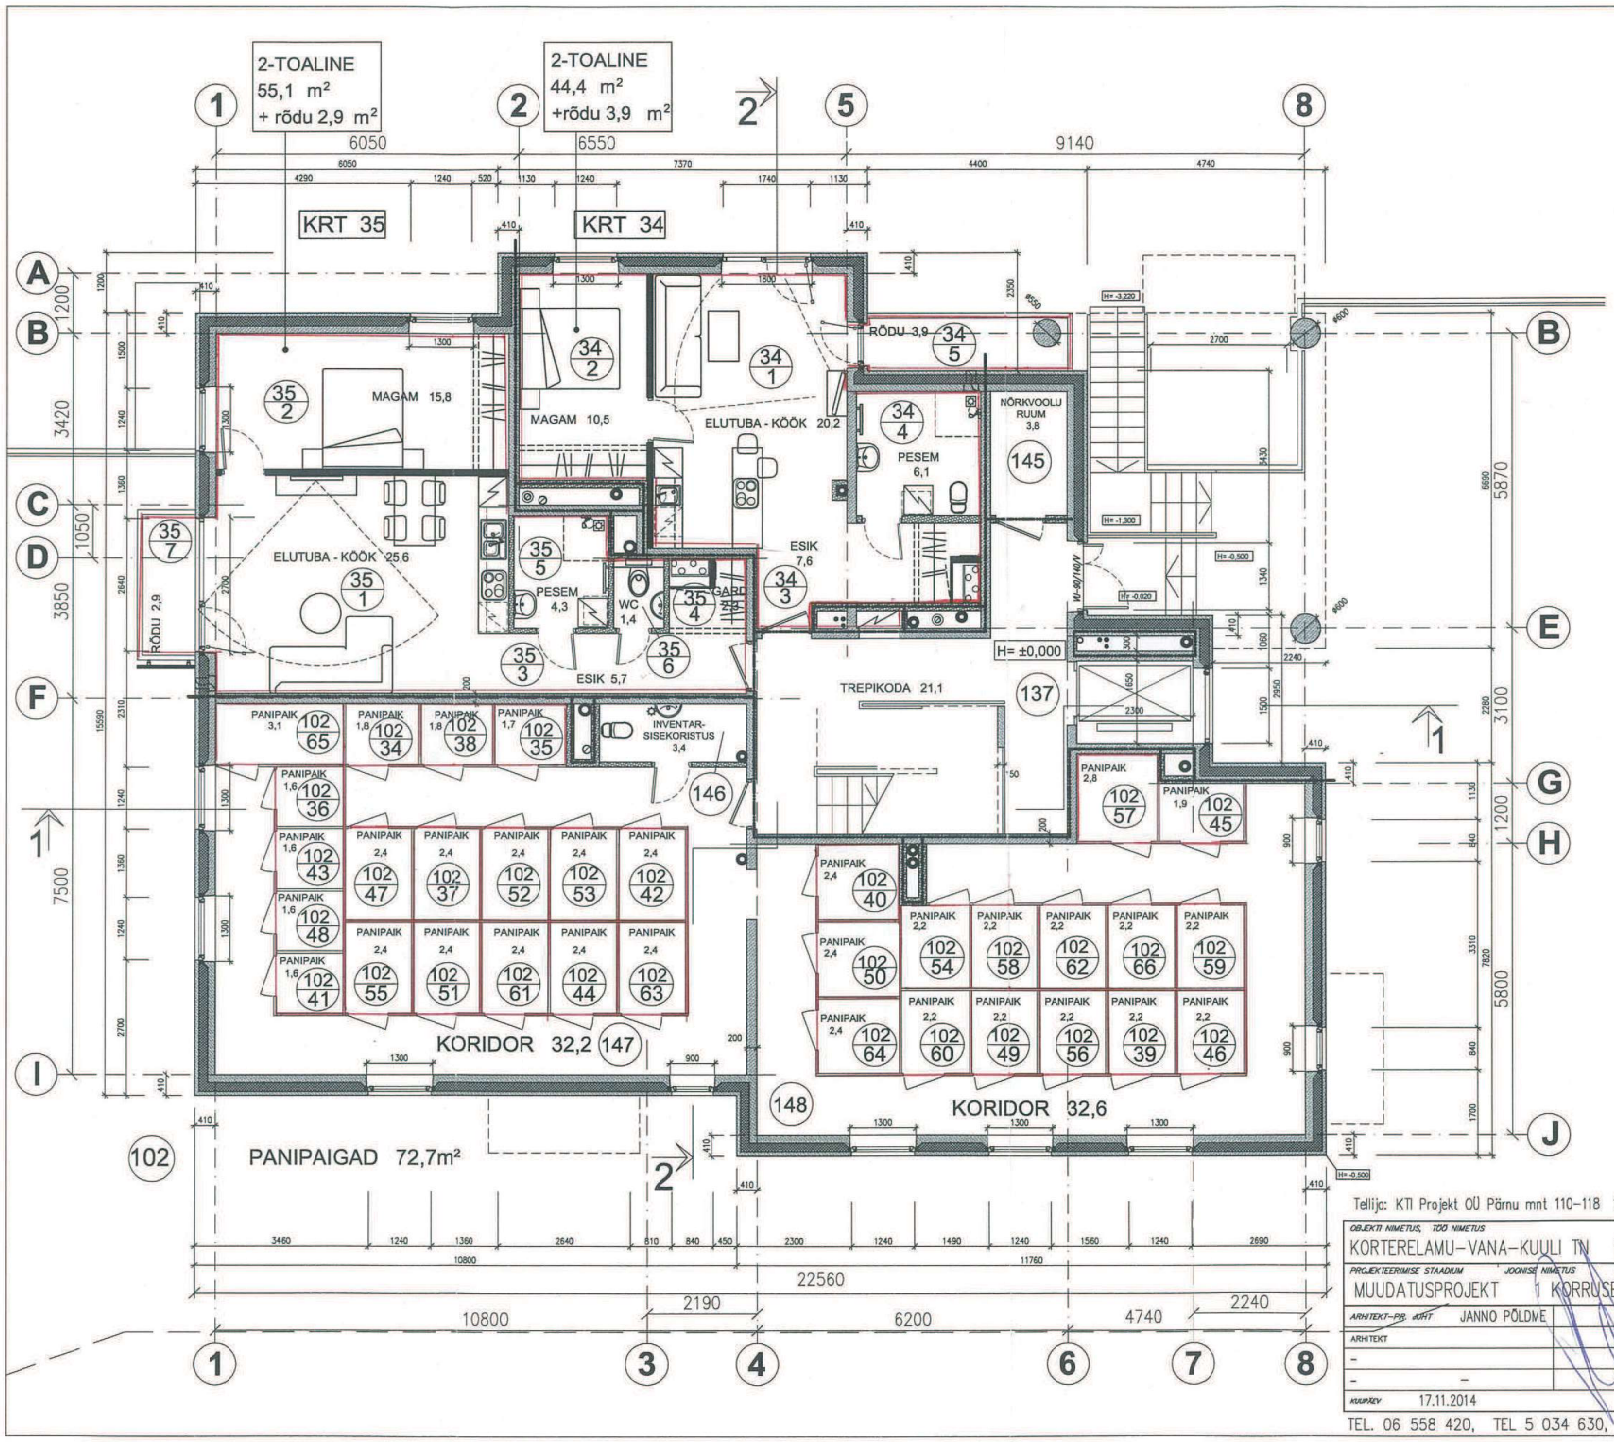

EESTI VABARIIK
PÕLDME ARHITEKTUUR OÜ
TALLINN

MÕÕTKAVA
1:100
-
-
FORMAAT mm
420X297(H)

Tellijc: KTI Projekt OÜ Pärnu mnt 110-118 11313 Tallinn

OBJEKTI NIMETUS, TÖÖ NIMETUS	TÖÖ NR.
KORTERELAMU-VANA-KUULI TN 15/2 TALLINN LASNAMÄE LO	
PROJEKTEERIMISE STAADIUM / JOONISE NIMETUS	LEHT / MUUDATUSE NR.
MUUDATUSPROJEKT / KORRUSE PLAAN	B06
ARHITEKT-PR. JOHT: JANNO PÕLDME	REG. NR. 10223273 TALLINN 10613 TULIKA TN 19
ARHITEKT	
-	ARHITEKTUUR, SISEKUJUNDUS, KONSTRUKTSIOONID
KUUPÄEV 17.11.2014	PÕLDME ARHITEKTUUR OÜ

TEL. 06 558 420, TEL 5 034 630, e-mail pyldme@pyldme.ee www.pyldme.ee