

2-TOALINE
55,1 m²
+ rõdu 2,9 m²

1

KRT 48

1-TOALINE
34,8 m²
m²

2


KRT 47

5

KRT 46

2-TOALINE
49,5 m²
+ rõdu 2,9 m²

8

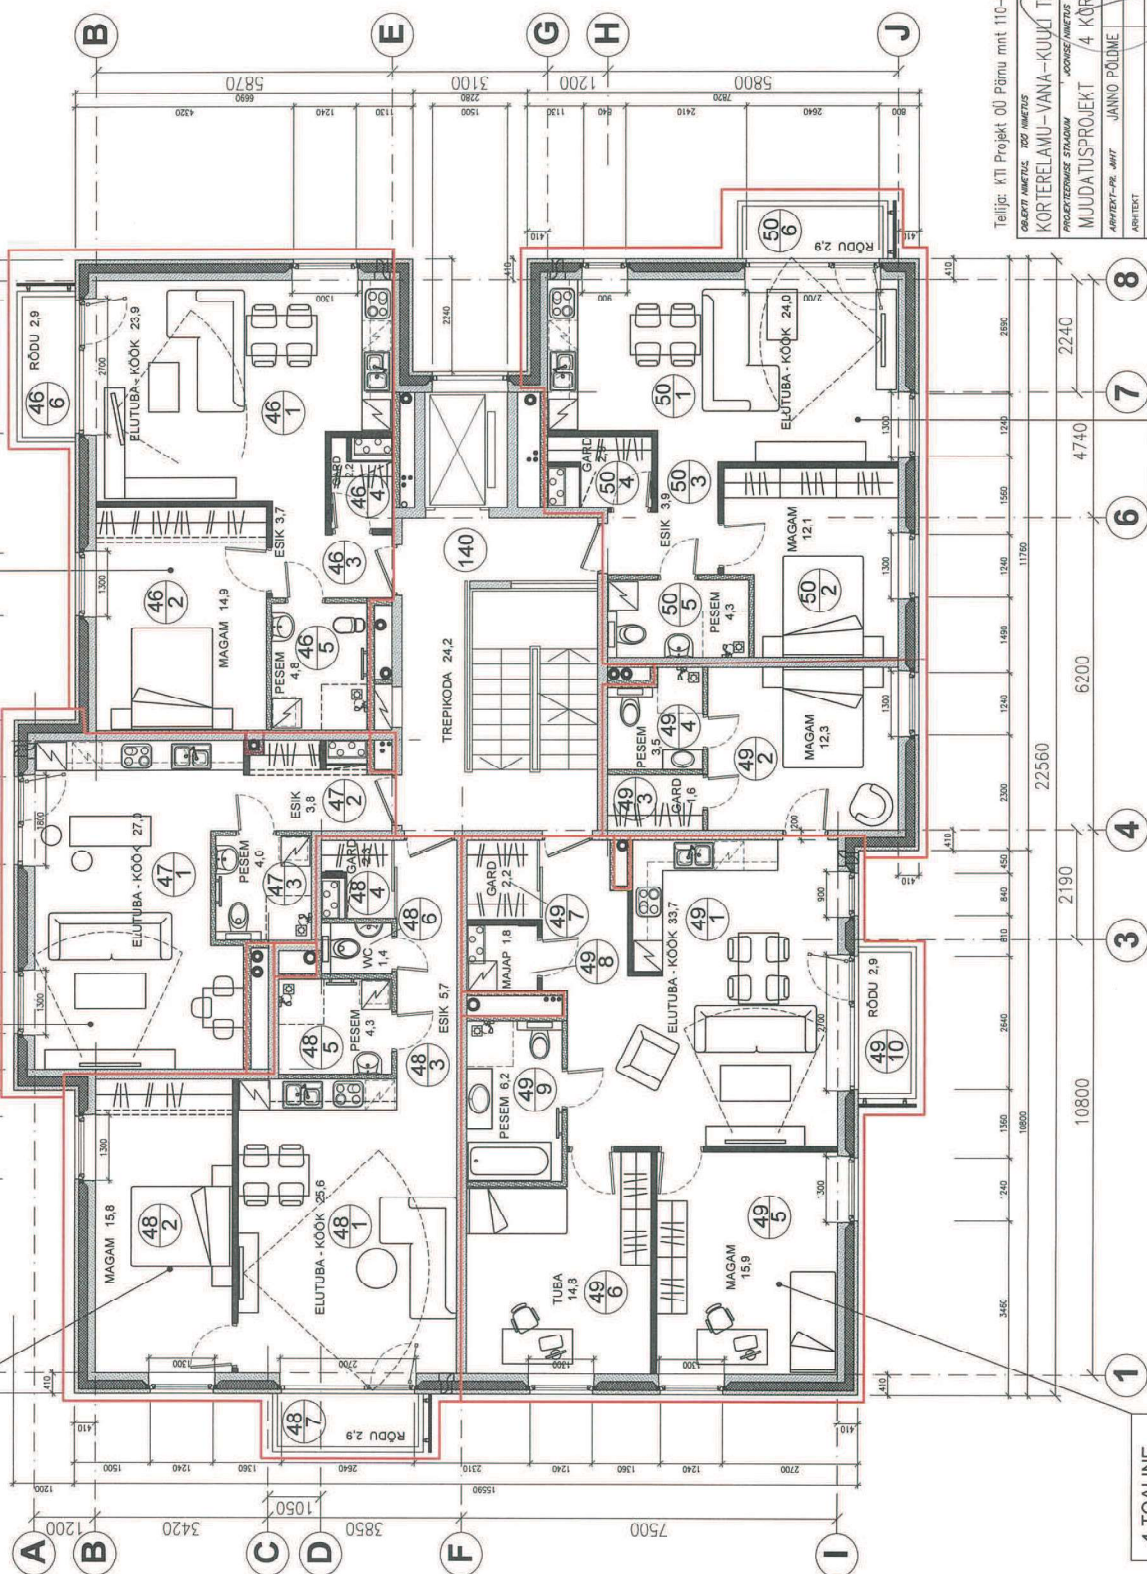

4-TOALINE
92,0 m²
+ rõdu 2,9 m²

1

KRT 49

3

4

KRT 50

6

2-TOALINE
47,2 m²
+ rõdu 2,9 m²

7

8

MOOTRAVA	1:100
FORMAAT	4,20x2,97(H)



Tellijä: KTI Projekt OÜ Põnu mnt 110-118, 11313 Tallinn

REG NR 10223273 TALLINN 10613 TULIKA TN 19

REG NR 17.11.2014

REG NR 06 558 420, TEL 5 034 630

ARHITEKTUUR, SISEKUNNUS, KONSTRUKTSIOONID

PÕLDME ARHITEKTUUR OÜ

www.poldme.ee

15/2 TALINN LASNAÄE LÕ

MUUDATUSPROJEKT 4 KÕRPUSE PIAAN

ARHITEKT

REG NR B09

MAKSAJASUS NR

REG NR

REG NR

REG NR

REG NR