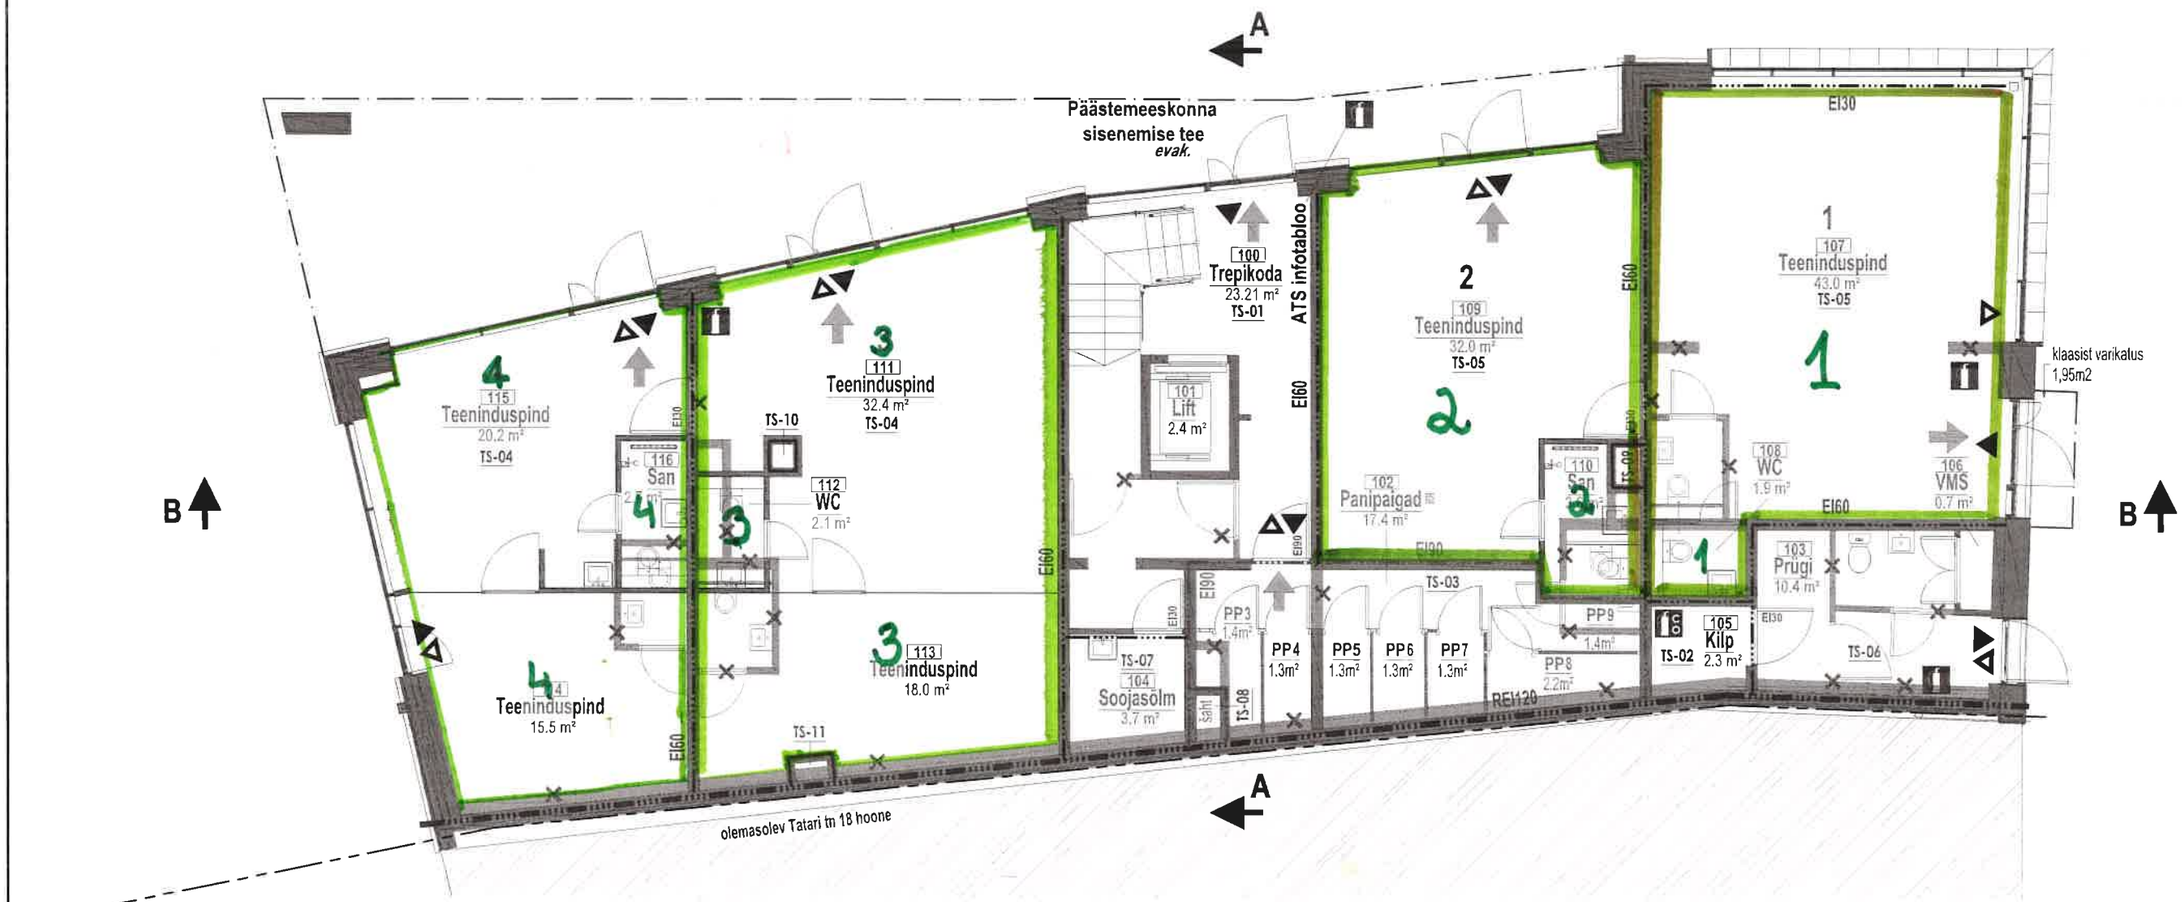


- MUUDATUSPROJEKTI JÄRGSED HOONE KONSTRUKTSIOONID
- HOONE KONSTRUKTSIOONID MIDA EI RAJATA
- EI60 TULETÕKKESEKTSIOONID (AVATÄITED EI30)
- EI90 TULETÕKKESEKTSIOONID (AVATÄITED EI90)
- EI120 TULETÕKKESEKTSIOONID
- TS-05 TULETÕKKETSOONI NUMBER
- TULEKUSTUTID
- SUITSUEEMALDUS, ÕHU KOMPENSATSIOON
- KINNISTU PIIR
- EVAKUATSIOON VÕI HÄDAPÄÄS

Guru Projekt OÜ
Tatari tn 28-1
Tallinn 10116
tel 644 1141
info@guruprojekt.ee

Tellija: Nimi Tatari16 OÜ
reg nr 14847869
aadress Nafta tn 1, Tallinn 10152
meiliaadress david@propertysolutions.ee

Vastutav arhitekt Ivo Rebane — 12.11.21
Arhitekt Radu Rander
Arhitekt

Töö nr: AP 128-2016
Joonise nr: AR-5-01
Projekti nimetus: Tatari tn 16 äri- ja eluhoone muudatusprojekt
Staadium: MP
Objekti asukoht: Tatari tn 16, Tallinn, Kesklinna linnaosa, Harju maakond
Joonise nimetus: 1. korruse plaan
Mõõtkava: 1 : 100