


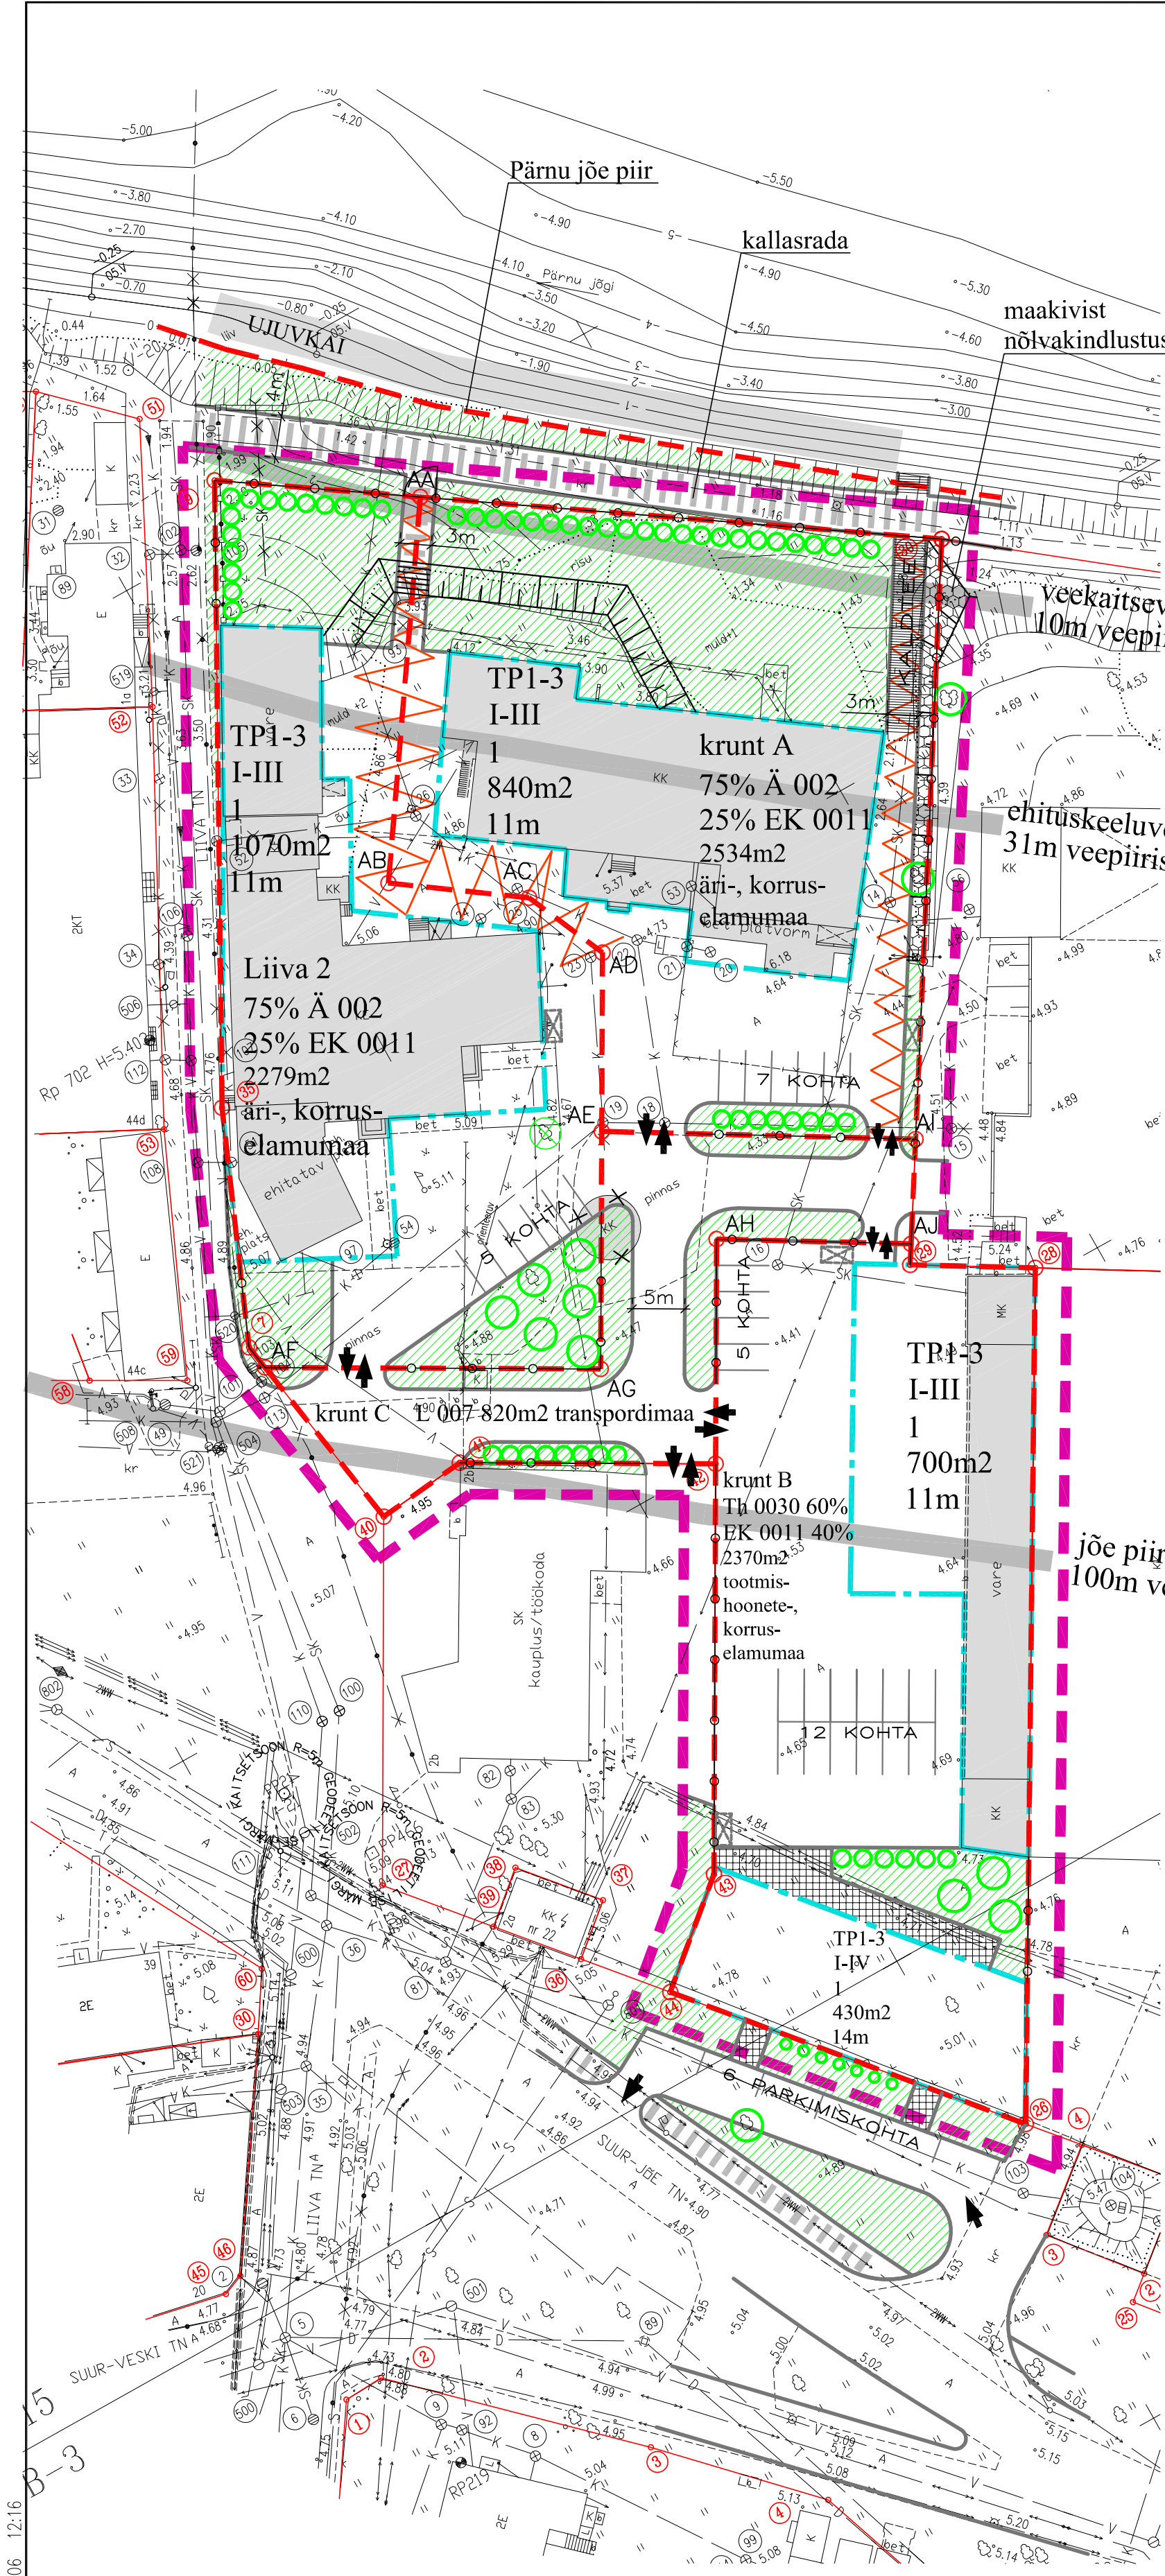

TINGMÄRGID

- PLANEERINGUALA PIIR
- OLEMASOLEV KRUNDIPIIR
- PLANEERITAV KRUNDIPIIR
- PLANEERITAV VÕIMALIK HOONESTUSALA
- OLEMASOLEV HOONE
- LAMMUTATAV HOONE
- PLANEERITAV PIIRE
- PLANEERITAV LÄBIPÄÄSU/TRASSISERVITUUT
- PLANEERITAV JALGTEE
- PLANEERITAV KIVISILLUTIS
- PLANEERITAV HALJASALA
- PLANEERITAV/SÄILITATAV/LIKVIDEERITAV KÕRGHALJASTUS
- PLANEERITAV PRÜGIKONTEINERI ASUKOHT

HOONESTAMISTINGIMUSED

- TP1-3 –TULEPÜSIVUSKLASS
- I-III –KORRUSTE ARV
- 1 –HOONETE ARV MAAÜKSUSEL
- 700m2 –VÕIMALIK SUURIM EHITUSALUNE PIND HOONESTUSALAL
- 11m –HOONE SUURIM KÕRGUS OLEMASOLEVAST MAAPINNAST

KRUNDIPIIRIKOORDINAADID

AA	X=100144.07	Y=101628.79
AB	X=100113.44	Y=101608.10
AC	X=100105.65	Y=101619.11
AD	X=100097.66	Y=101622.65
AE	X=100082.82	Y=101614.23
AF	X=100078.90	Y=101575.20
AG	X=100063.11	Y=101603.04
AH	X=100068.50	Y=101618.75
AI	X=100067.52	Y=101639.97
AJ	X=100059.02	Y=101634.69

J:\2005\405013 Liiva 2 DP\planeering\vimane.dwg 13/01/2006 12:16

MARKUS:
Joonisel ei ole trasse mille kohta puuduvad andmed.
Teostusjoonisteta trassid on kantud planeie mõõdistamise käigus
kättenäitamise ja trassiotsija abil.

Plaan koostatud OD Pärnu Maamõõduteenistuse mõõdistustöö nr TM-066/04 (mõõdistatud 20.04.2004) ja
OD Pärnu Maamõõduteenistuse mõõdistustöö nr TM-221/04 (mõõdistatud 21.05.2004) ja
OD Pärnu Maamõõduteenistuse mõõdistustöö nr TM-100/04 (mõõdistatud 15.04.2004) alusel

2004 PÄRNU LINNAVALITSUSE PLANEERIMISOSAKONNA GEODEESIAATEENISTUS			
TELLIJA :	AS EKE PROJEKT PÄRNU		
OBJEKT :PÄRNU LINN, LIIVA TN2 JA 4 NING SUUR-JOE TN 46A VAHELINE MAA - ALA			
JÕONIS :	MAA - ALA PLAAN TEHNIVBRKUDEGA		
JUHATAJA :	A. PROOS		
PLAANI KOOSTAS :	R. ARROVAL		
TRASSID KONTROLLIS :	A. REBANE		
Töö nr GT - 241/04	17.NOVEMBER 2004	M 1 : 500	

	405013 - DP			
	LIIVA TN 2 KINNISTU DETAILPLANEERING			
PROJEKTJUHT	Mart Alliku		Staad.	Leht
TEHNIK	Mart Lensment		4	Lehti
		KRUNTIMISE, HOONESTUS- TINGIMUSTE, LIIKLUS-, HEAKOR- RASTUS- JA HALJASTUSPLAAN	AKTSIASELTS PÄRNU EKE PROJEKT VÄIKE-VESKI 24 TEL.044-59810	

M 1:500