


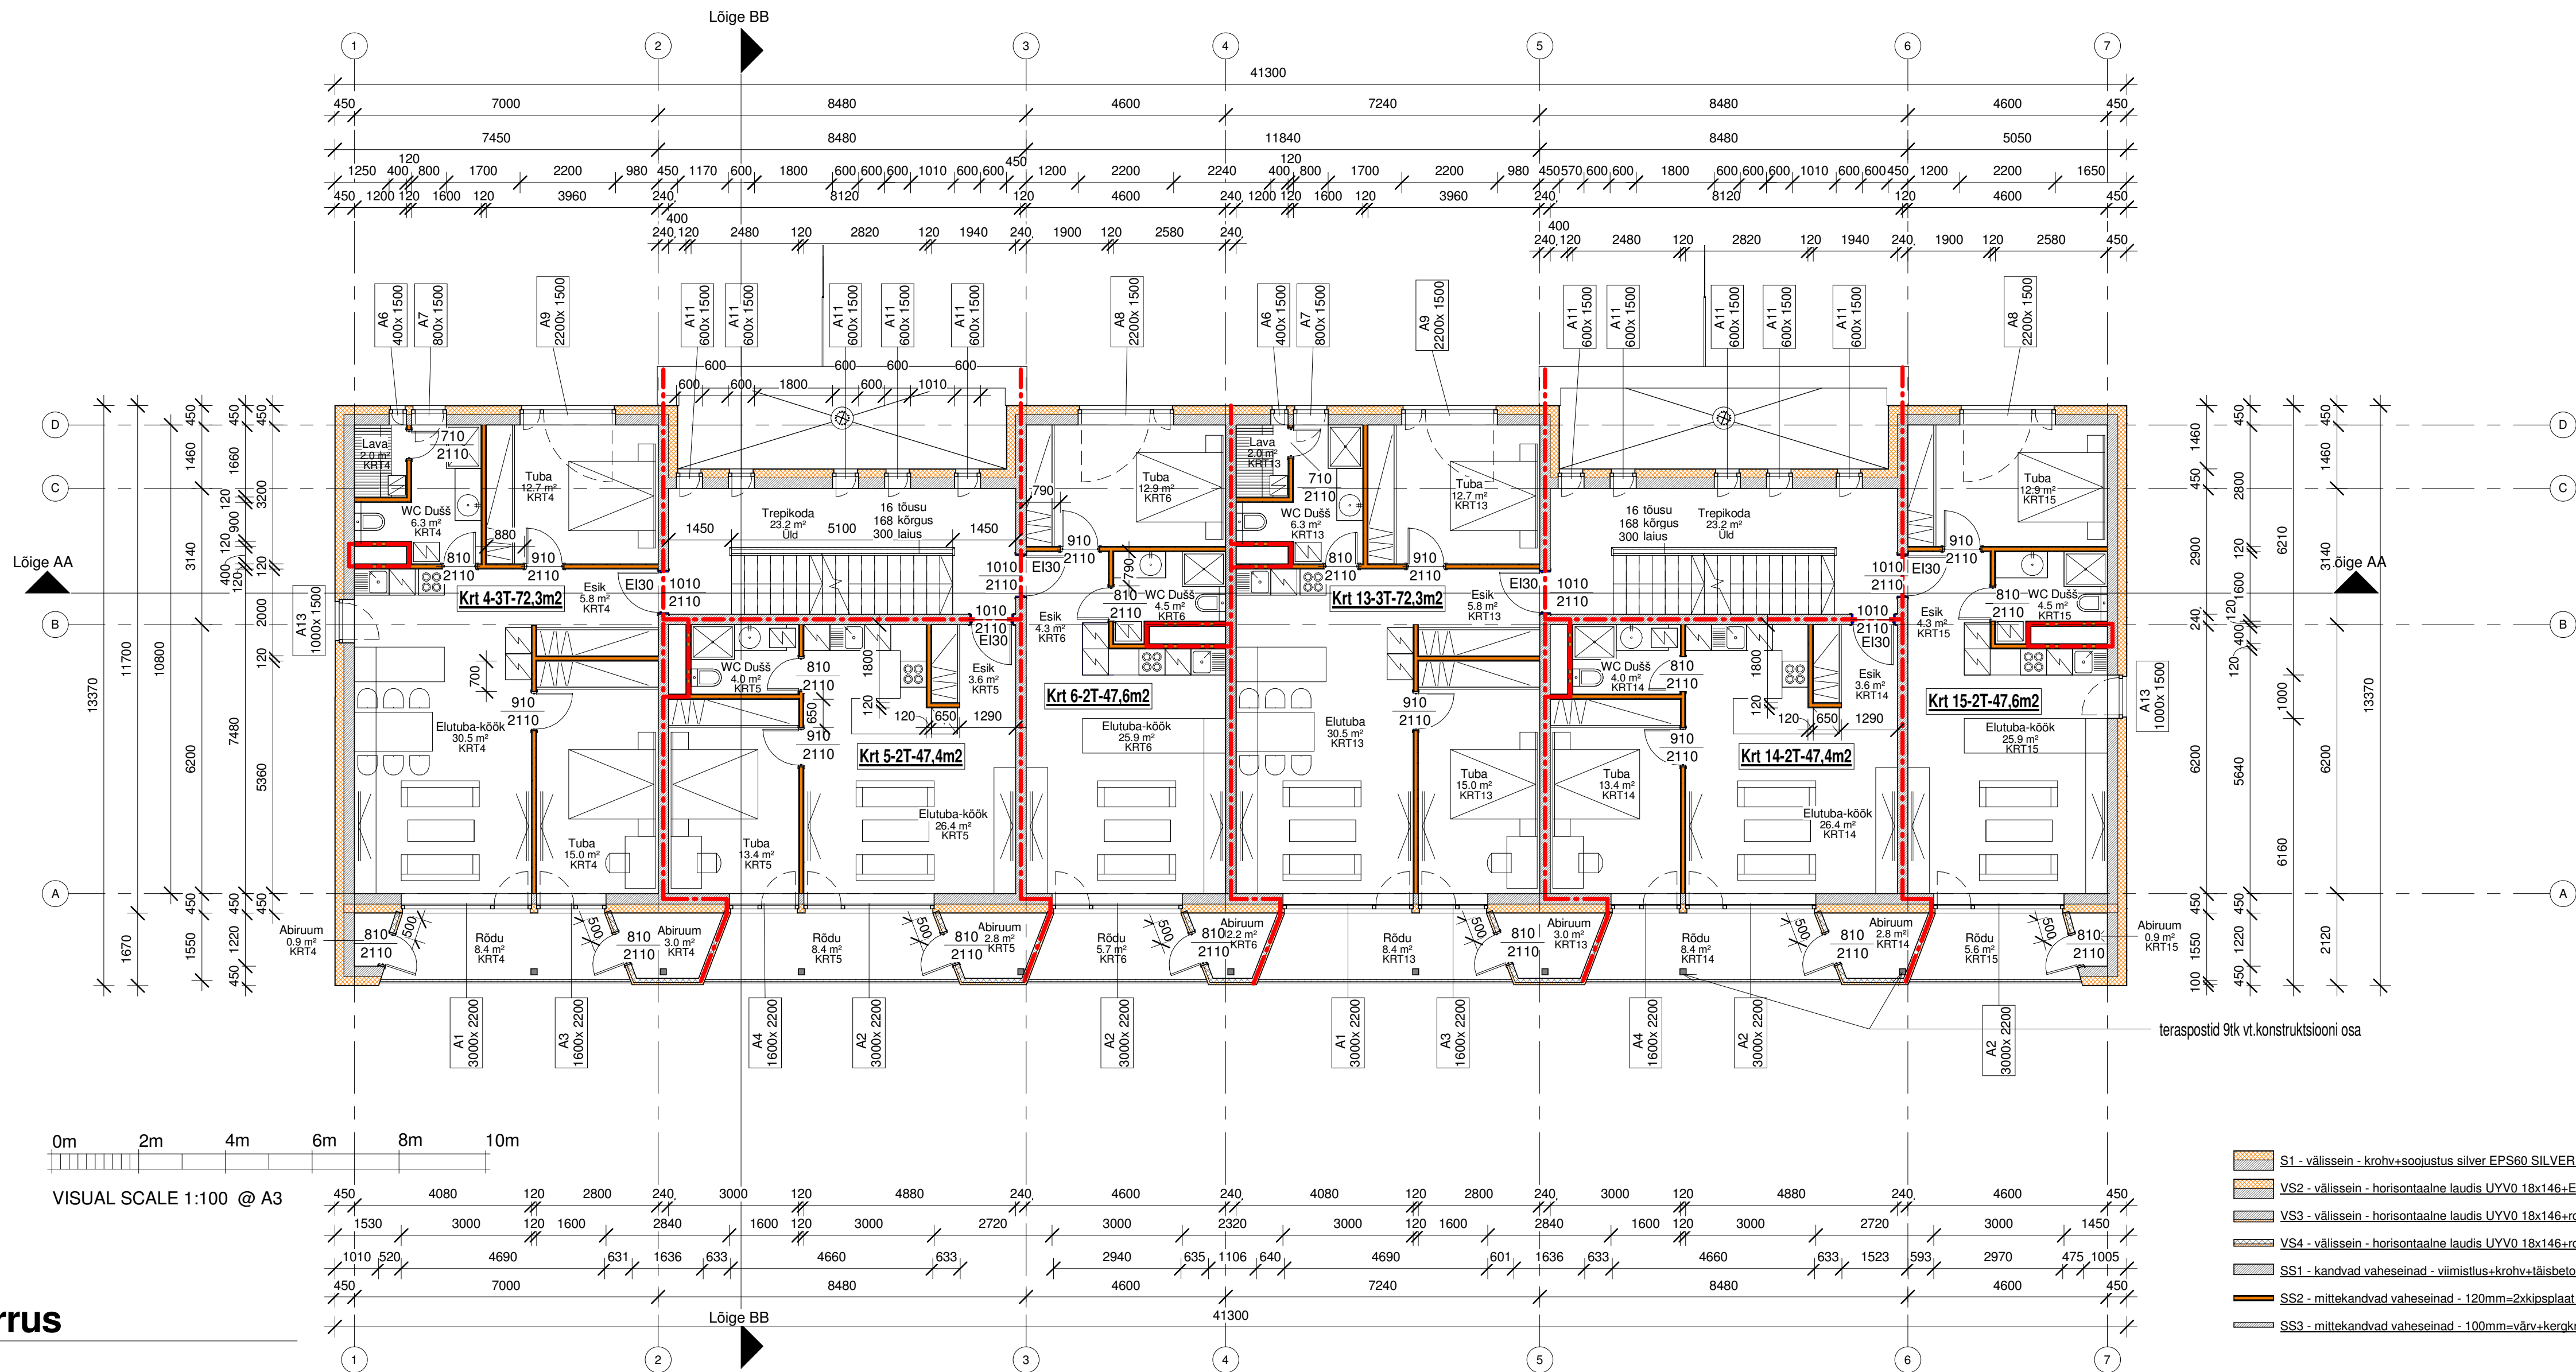

Seinatüübid M100

1 : 100

1 2.korrus
1 : 100

Tellija:

MECTUS EHITUS OÜ

Silmapiiri tn 1, Ülenurme, Ülenurme vald, Tartumaa 54-korteriga KORTERELAMU

Projekteerija:

TAHUKAS OÜ

Reg.nr.10136410, Kalevi 4-17, Tartu 51010
tel.+372 5018096, tahukas@gmail.com

2.korrus(telgedes 1-7)

A102-1

Eskiisprojekt

Projekti number

04-05-2016

Kuupäev

06.07.2016

Projekteeris arhitekt

Andres Kadarik

Mõõtkava

1 : 100