


Arhitekt
Proj. leidis
M. Kõbe
11.03.2015

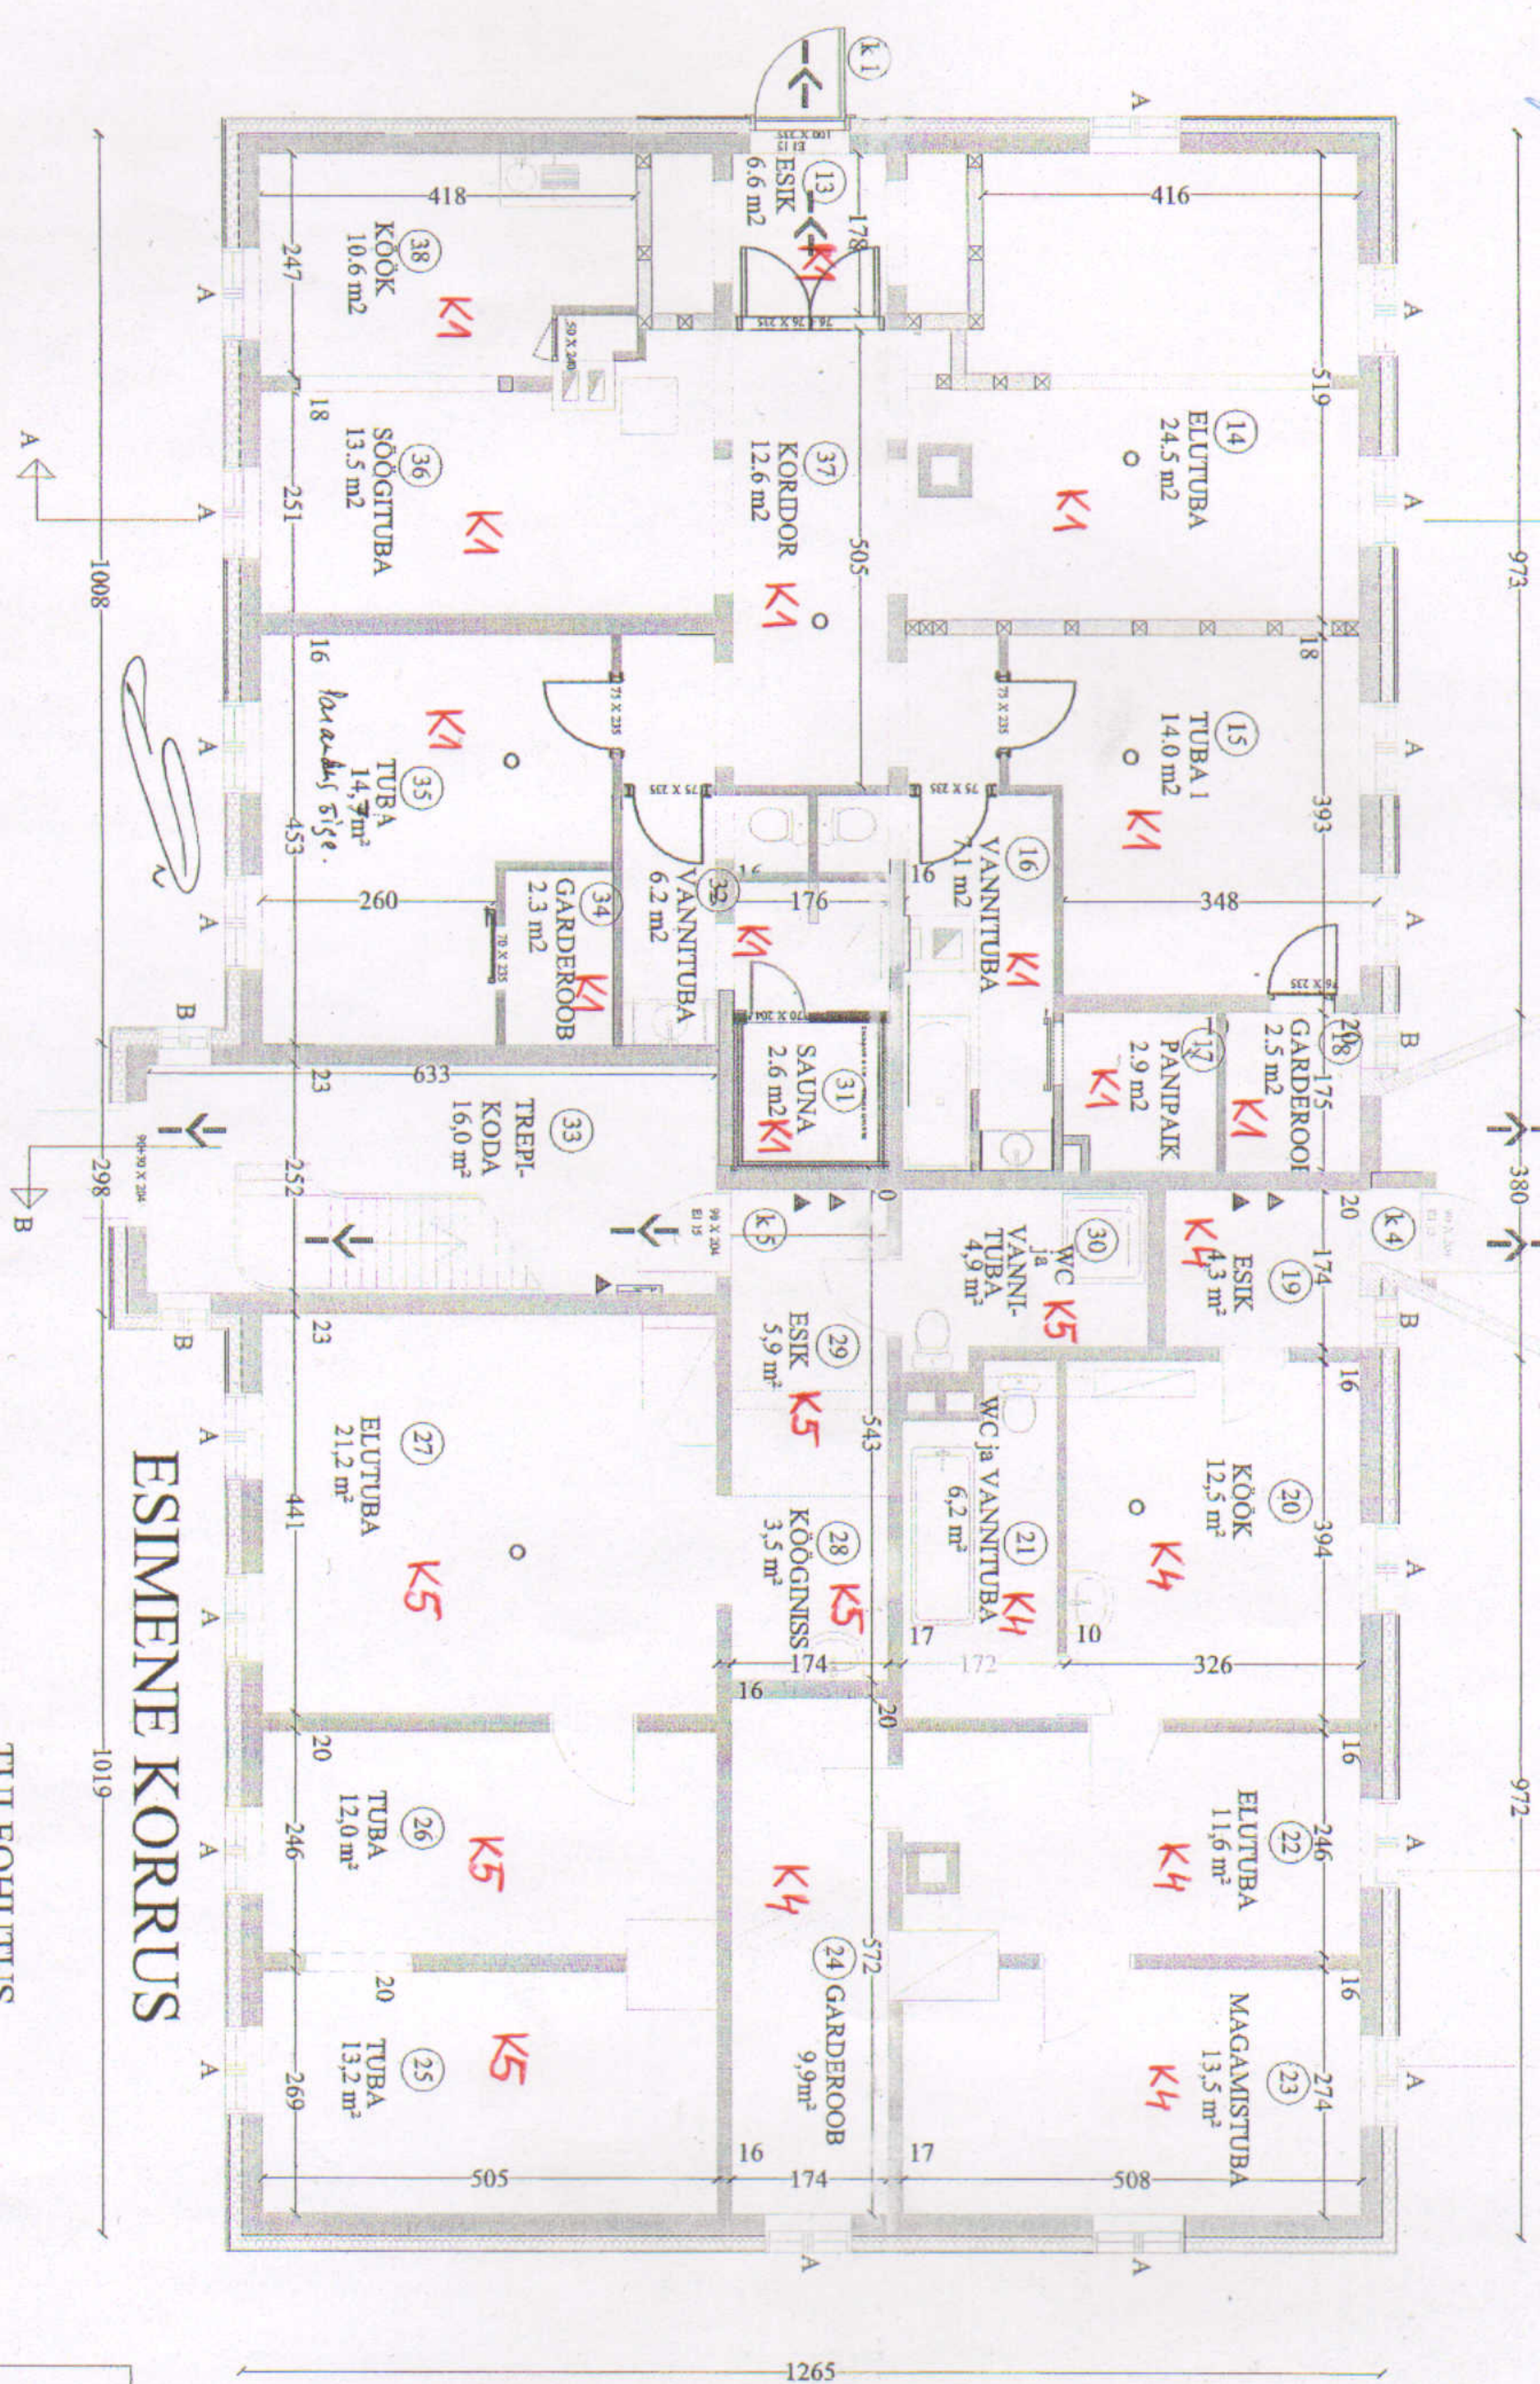

MUUDETUD PLAAN

KOOSKÕLASTATUD

TULEOHUTUS

SUITSUANDUR

Tartu Linnavalitsus
 arhitektuuri ja ehituse osakond
 25. juunil 2015

ARHITEKTUUR

- ESIALGNE SEIN (PUIT 17CM + 3CM KROHVID) EI 30
- ESIALGNE SEIN (PUIT 17CM + 3 CM PUIT) EI 30
- ESIALGSEGA IDENTNE PUUTAKEN (UUS) 104 X 210
- ESIALGSEGA IDENTNE PUUTAKEN 104 X 210
- ESIALGSEGA IDENTNE PUUTAKEN 55 X 210
- PUUTUKS D-s2, d2
- TULETÕKKESEIN EI 30
- KIPSPLAADIST SEIN D-s2, d2
- PUUTUKS 100 X 235 EI 15 (UUS VALISUKS)
- PUUTUKS D-s2, d2

REGISTREERITUD

25-03-2015

TARTU LINNAVALITSUSE
 ARHITEKTUURI JA EHTITUSE
 OSAKOND

MARGO LEMPU
 PÄASTEAMETI LOUJA PÄASTEKESKUS
 11.03.2015

TELLJA RAMIN DARVISH EHA 20 TARTU 50108	PROJEKTERID: R.DARVISH KONTROLLIS: R.DARVISH
OBIKT TARTU, EHA 20 EHTITUSPROJEKT MUUDATIS	JOONIS: ESIMENE KORRUSE PLAANI MUUDATIS
PRANTSUSE ARHITEKTID EHA 2019 TARTU 50108 ESTONIA TEL: +3723635372 E-MAIL: DARVISH.ARCHITECT@GMAIL.COM WWW.PRANTSUSEARHITEKTID.EE	VALASTATUD: 12/09/2014 MÕISTATUD: 1/100 TÖÖ N°: 08.2014 EP JOONISE N°: 03